


\\fs001\wz\Intern\Projekte\@SE11838A Wärmeneetze 4_0 Südstadt\Solarthermie Sommergarten Südstadt\Plane\ETRS_LP_FW Ausb Solarthermie.dwg

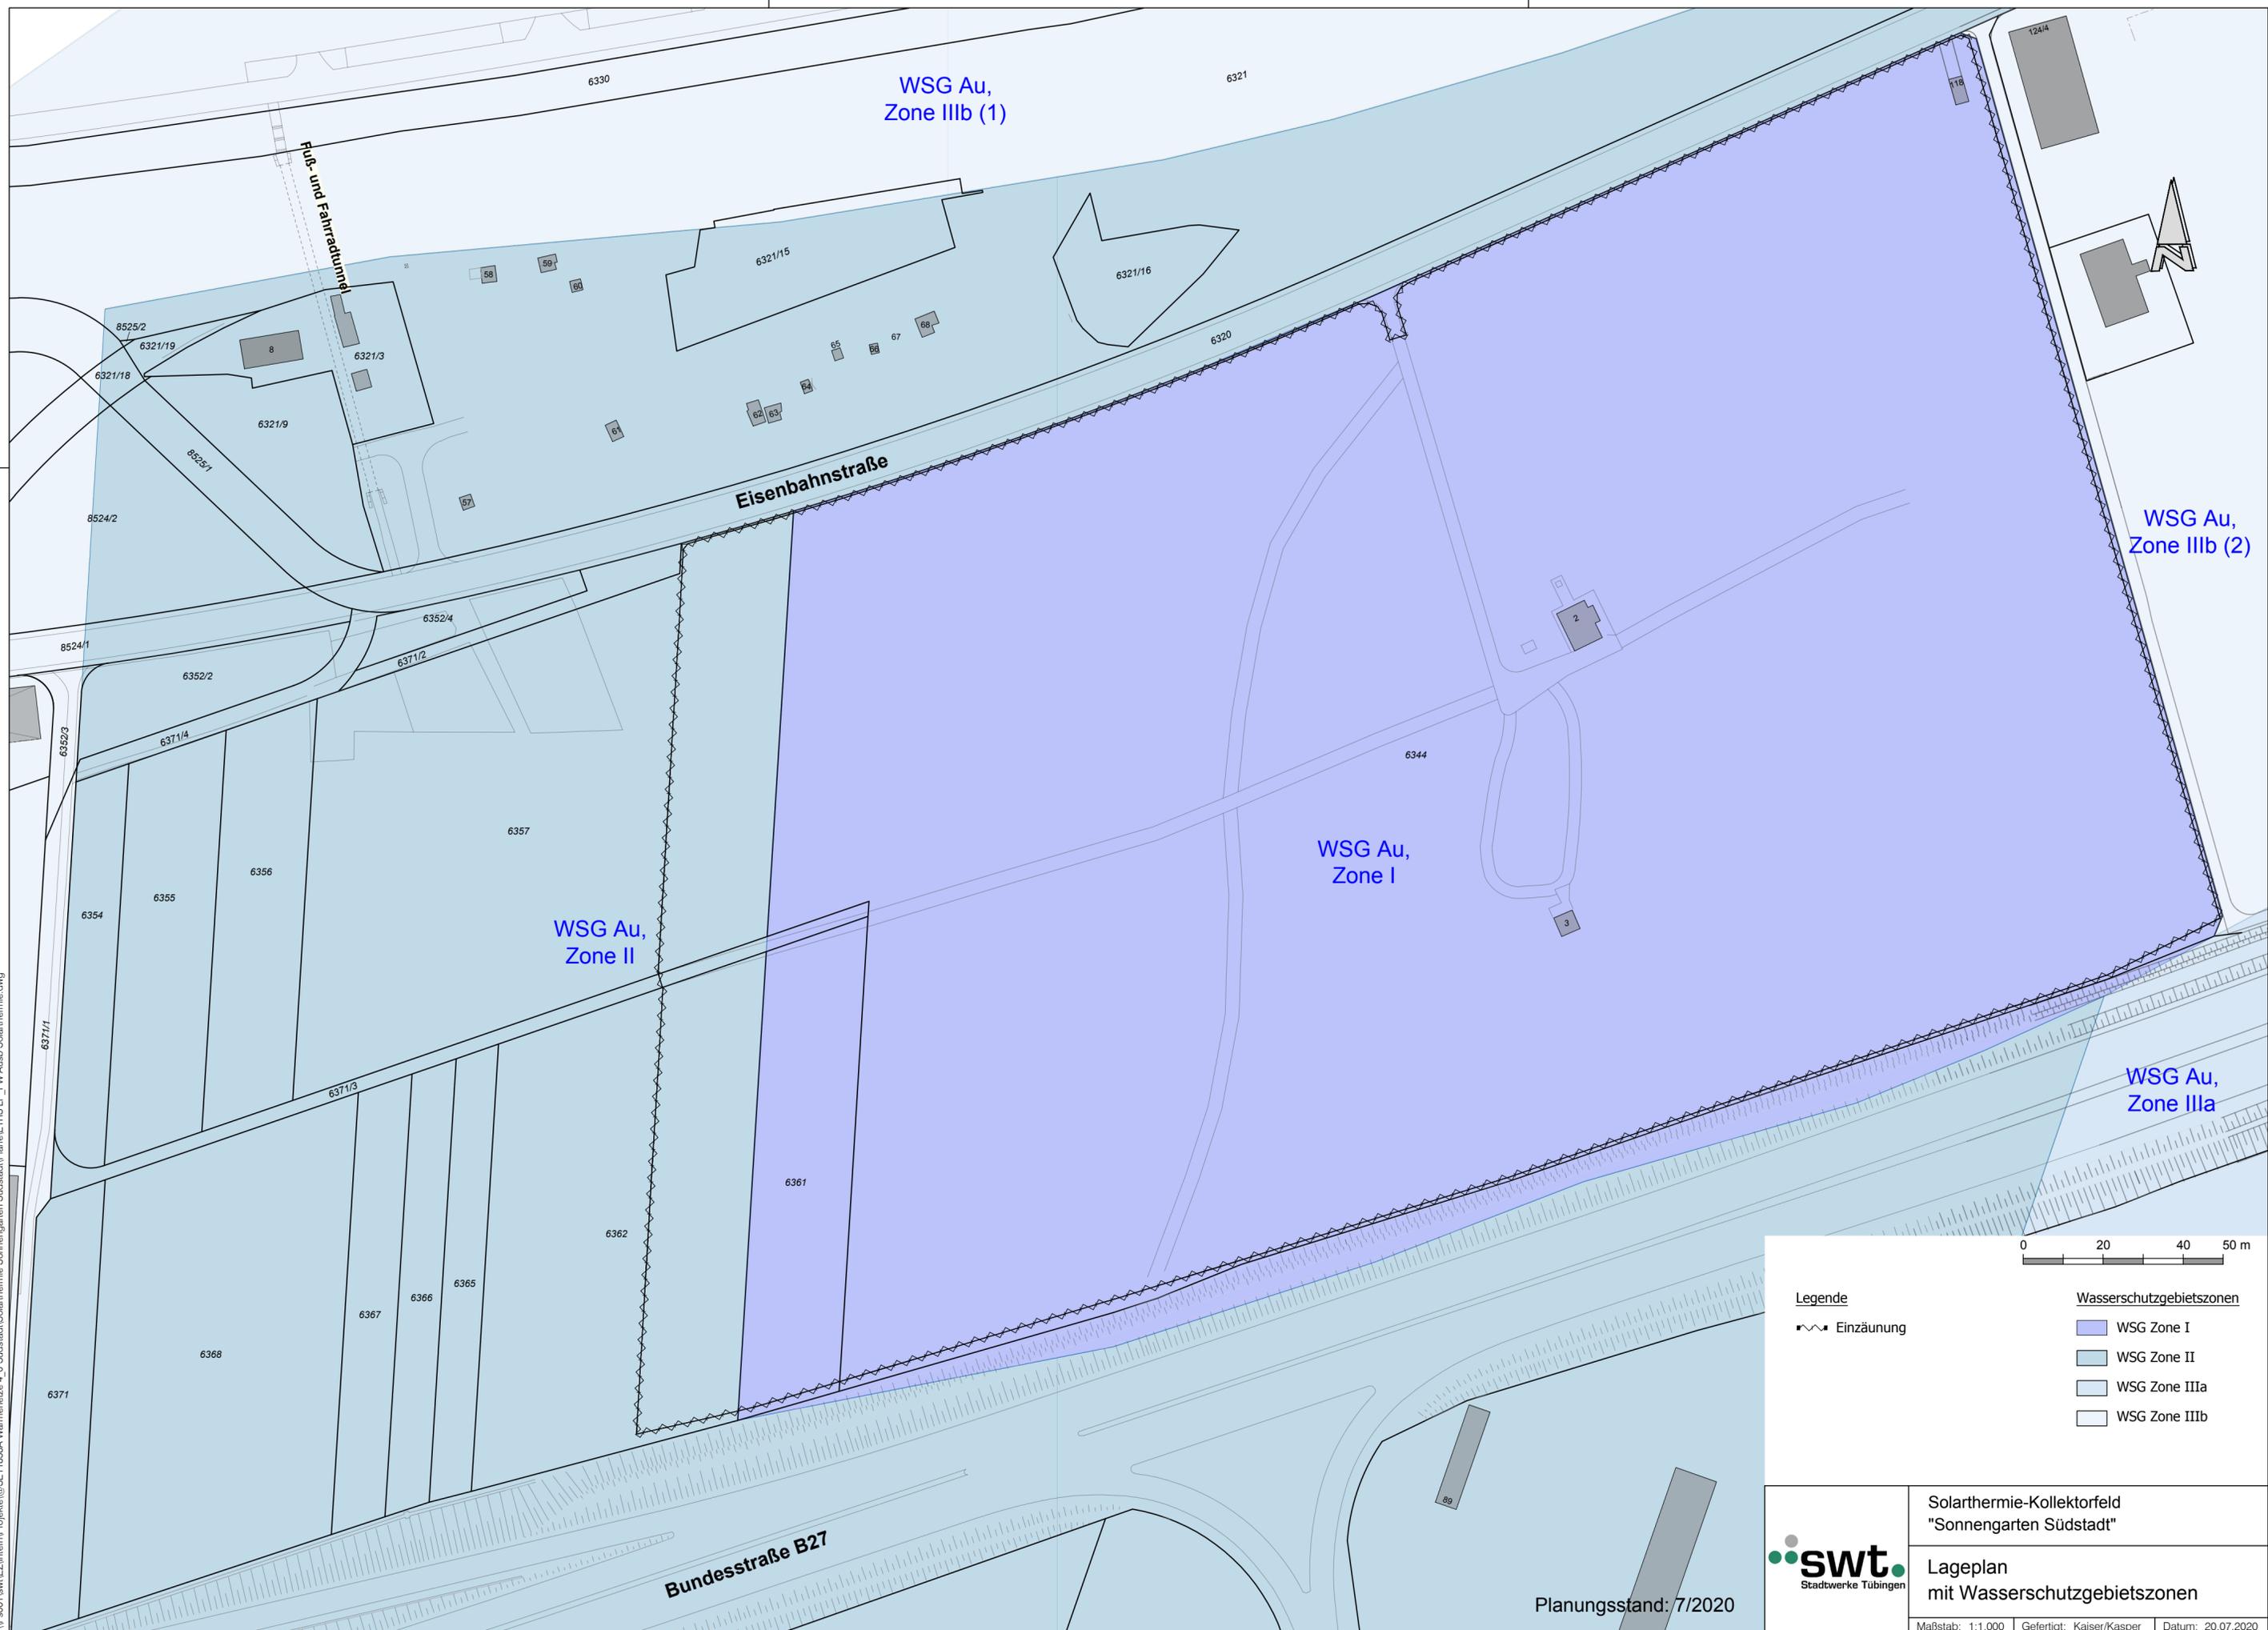

WSG Au,
Zone IIIb (1)


WSG Au,
Zone IIIb (2)

WSG Au,
Zone I

WSG Au,
Zone II

WSG Au,
Zone IIIa

Legende	
	Einzäunung
Wasserschutzgebietszonen	
	WSG Zone I
	WSG Zone II
	WSG Zone IIIa
	WSG Zone IIIb

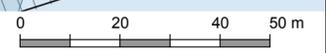

Solarthermie-Kollektorfeld
"Sonnengarten Südstadt"

Lageplan
mit Wasserschutzgebietszonen

Planungsstand: 7/2020

Maßstab: 1:1.000 Gefertigt: Kaiser/Kasper Datum: 20.07.2020