


WOHNEN UND ARBEITEN AM MÜHLBACHPARK

1004




Schwarzplan | M 1:2500

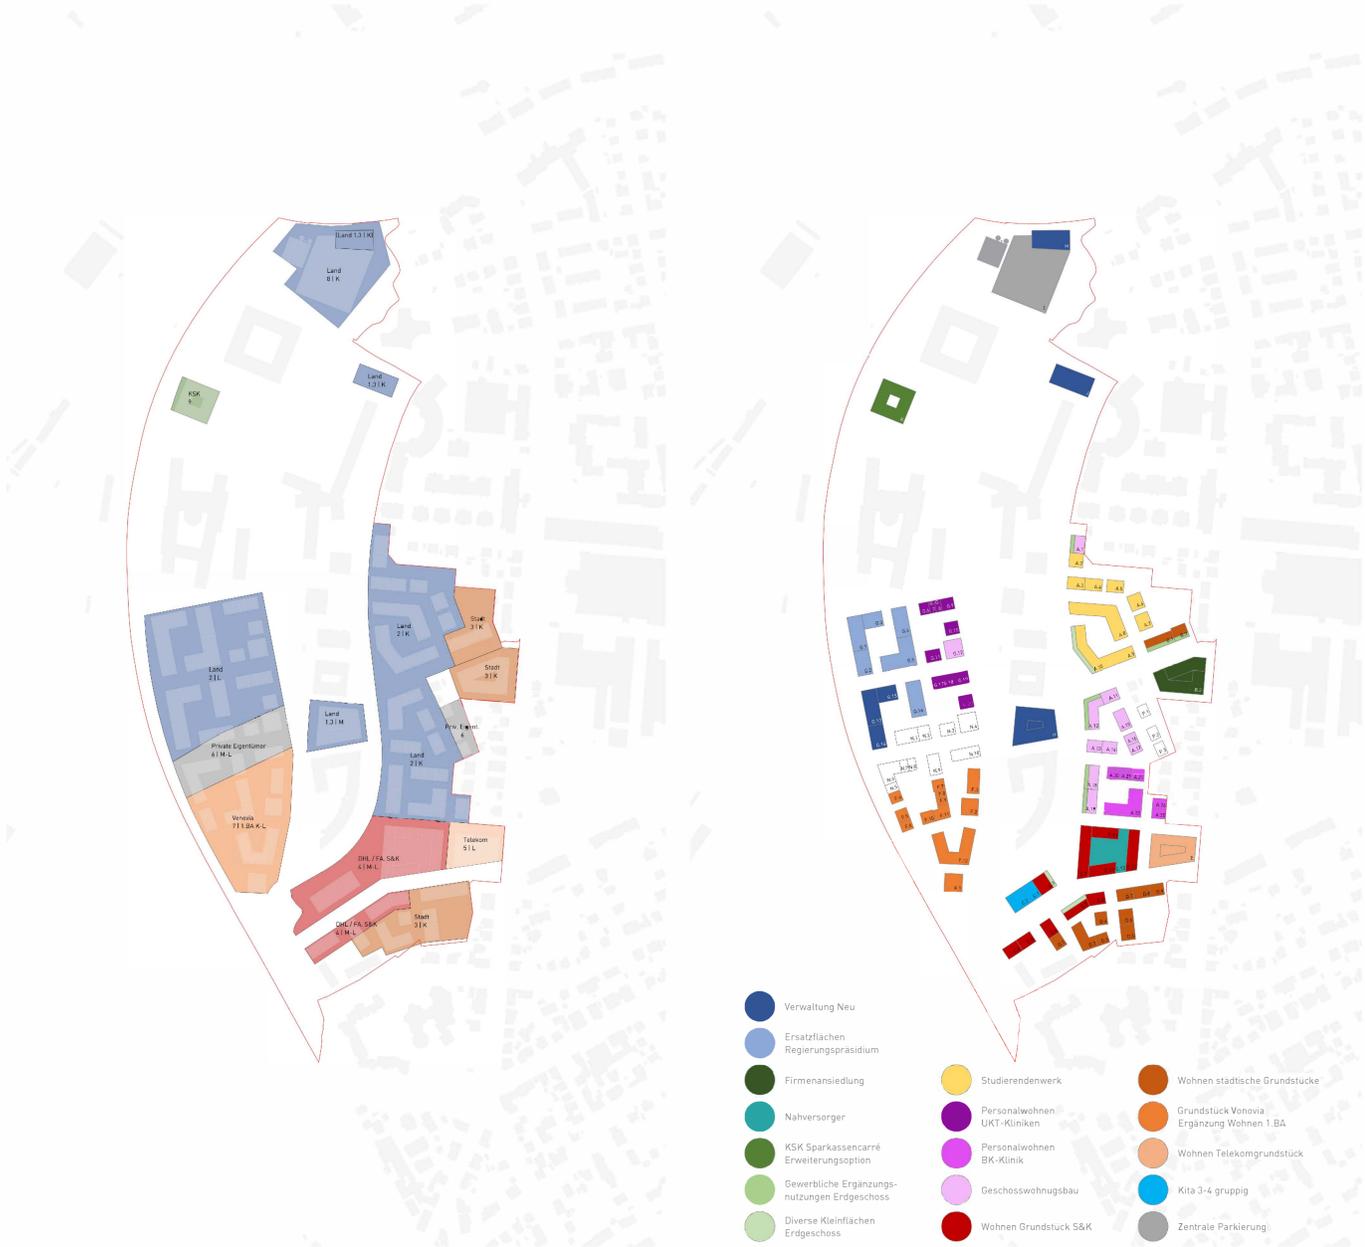


Flurstücke Zuordnung | M 1:2500

Nutzungsverteilung pro Gebäude | M 1:2500

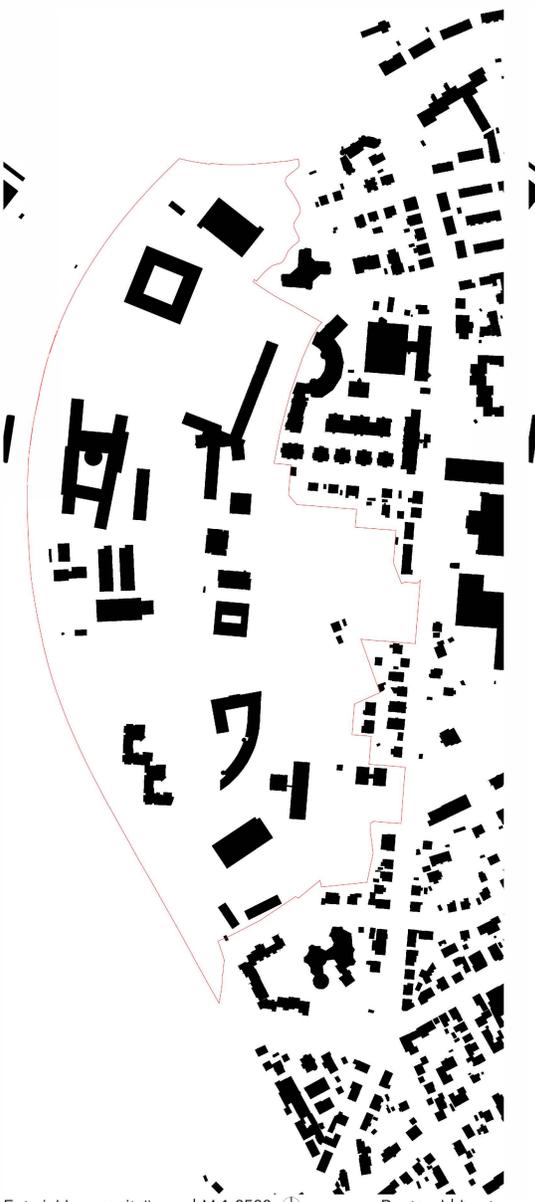


Entwicklungszeiträume | M 1:2500

Bestand | heute

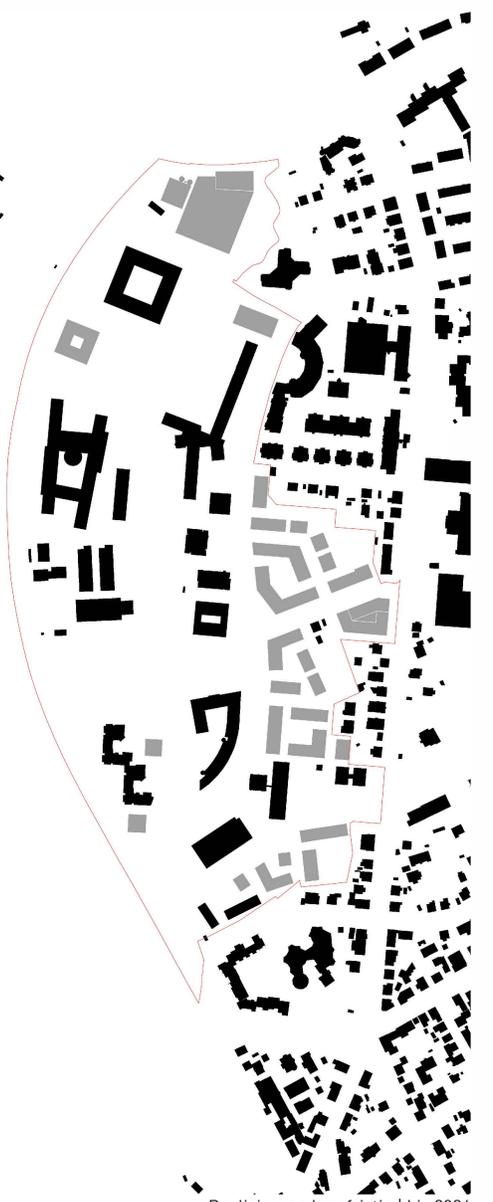


Realisierung kurzfristig | bis 2026

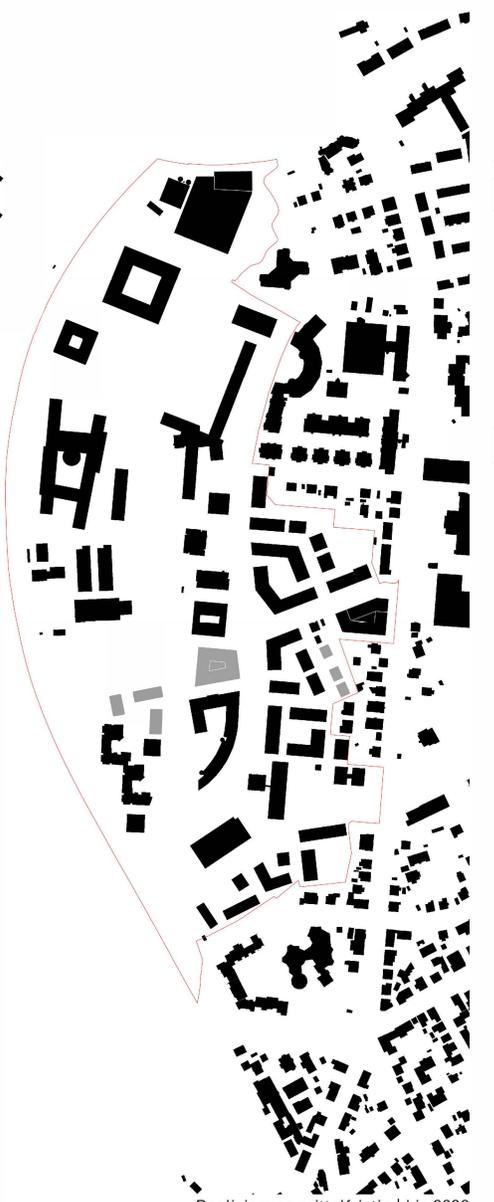

Realisierung mittelfristig | bis 2030



Realisierung langfristig | nach 2030

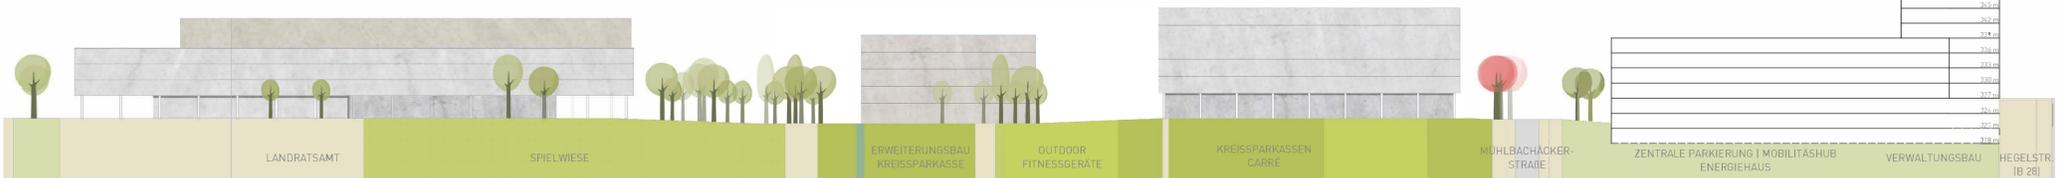

Schnitt B-B NORD | M 1:500