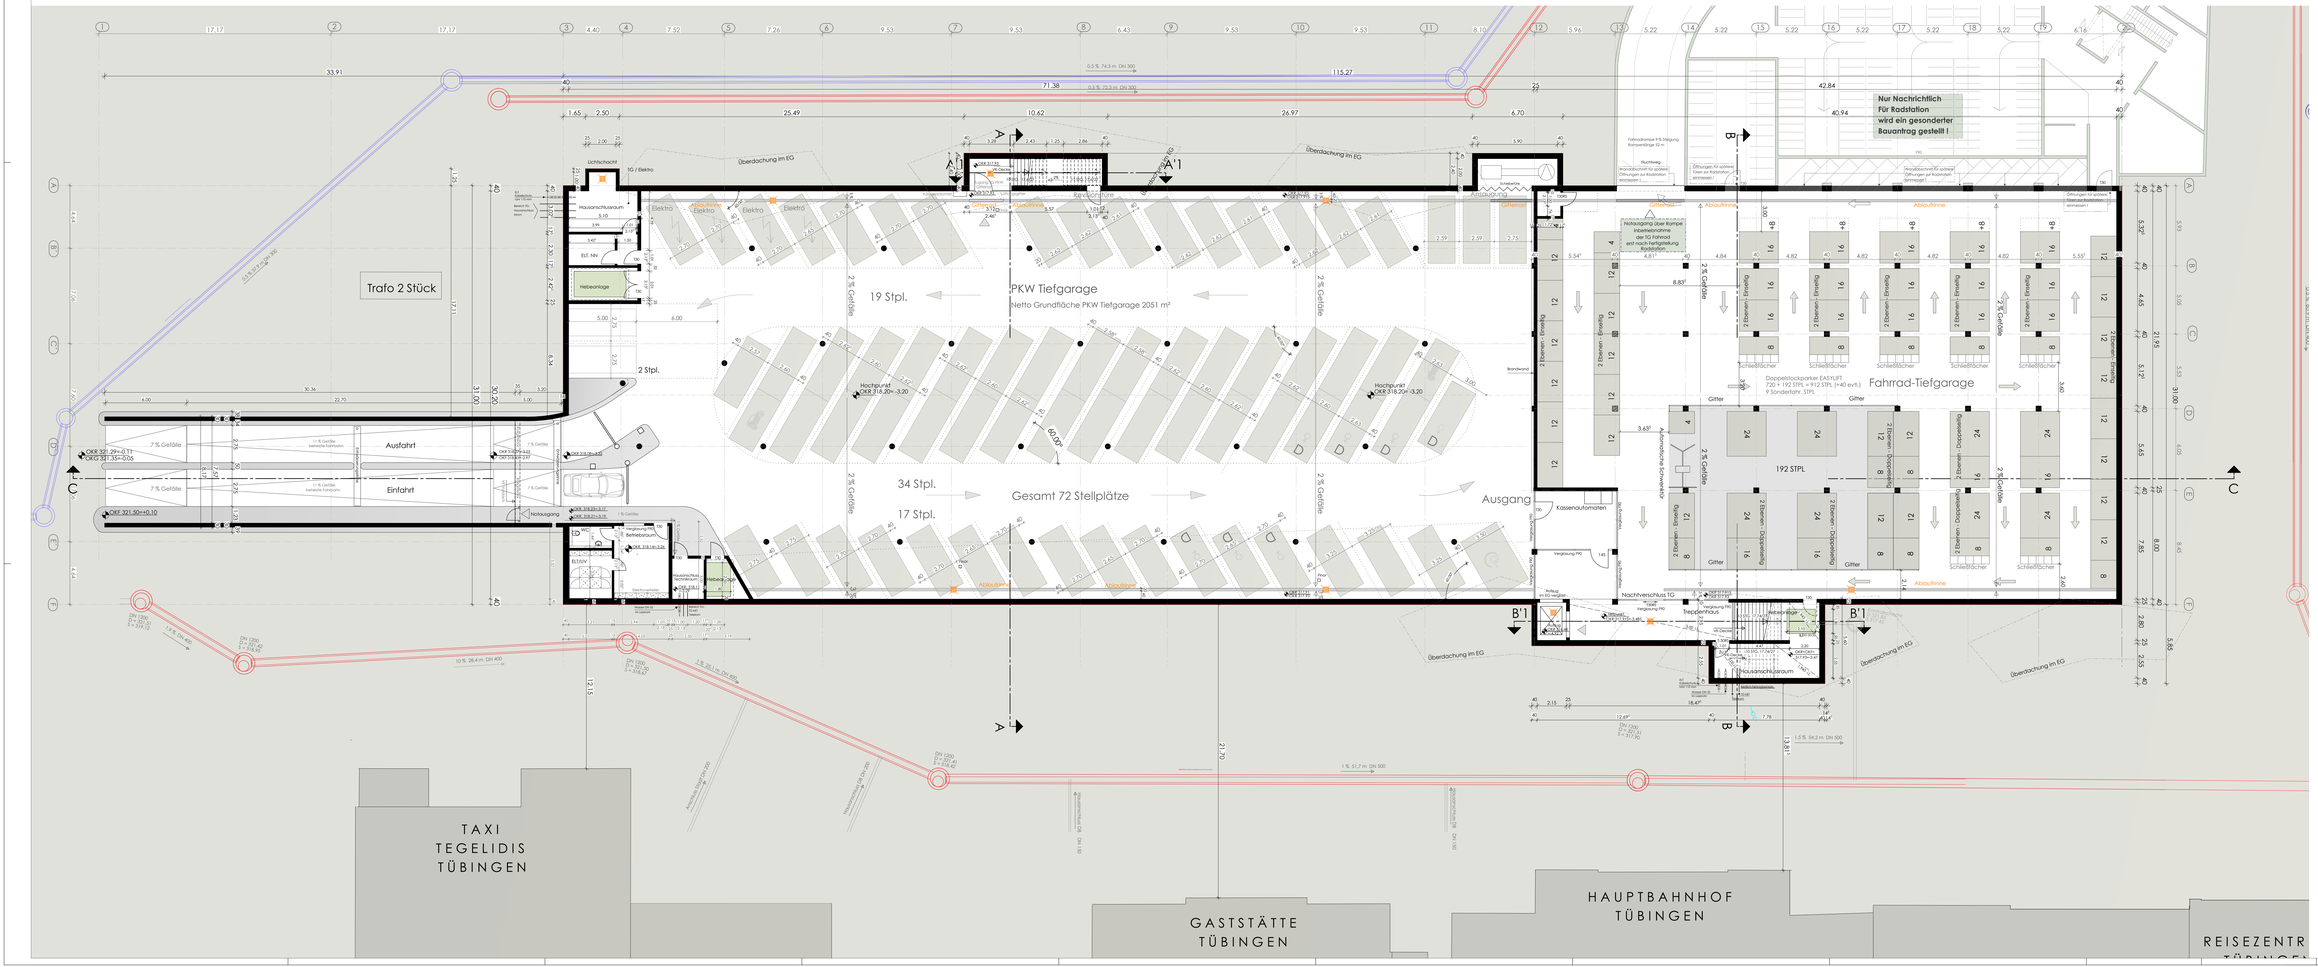

T-2240	Untergeschoss	K M B PLAN	HOLZ	STADT	GEBÄUDE Architekten - Stadtplanung Innenarchitektur - Hochbauamt Bauleitplanung - Stadtentwicklung Tiefbauamt - Stadtplanung - Straßenplanung Bismarckstr. 21 71636 Ludwigsburg Telefon: 07141 - 64 10 - 0 Telefax: 07141 - 64 10 - 10 www.kmbbonn.de mail@kmbbonn.de
	±0,00 = 321.40 ü.NN Tübinger Höhe	
Neubau Tiefgarage Tiefgarage am Hauptbahnhof Tübingen		Projekt
Stadtwerke Tübingen GmbH Eisenhutstr. 6 | 72072 Tübingen		Bauherr
Unterschrift :		
Unterschrift :		Architekt
Bauantrag Untergeschoss Tiefgarage		Planinhalt
Bearbeiter : KL/TK	Maßstab : 1:100	
Gezeichnet : TK	Datum : 16.12.2019	
Projekt-Nr. : T-2240	Plan-Nr. : KMB02-TGX-4p00	

H/B = 730 / 1900 (1.39m²)

Ablaufplan 2011