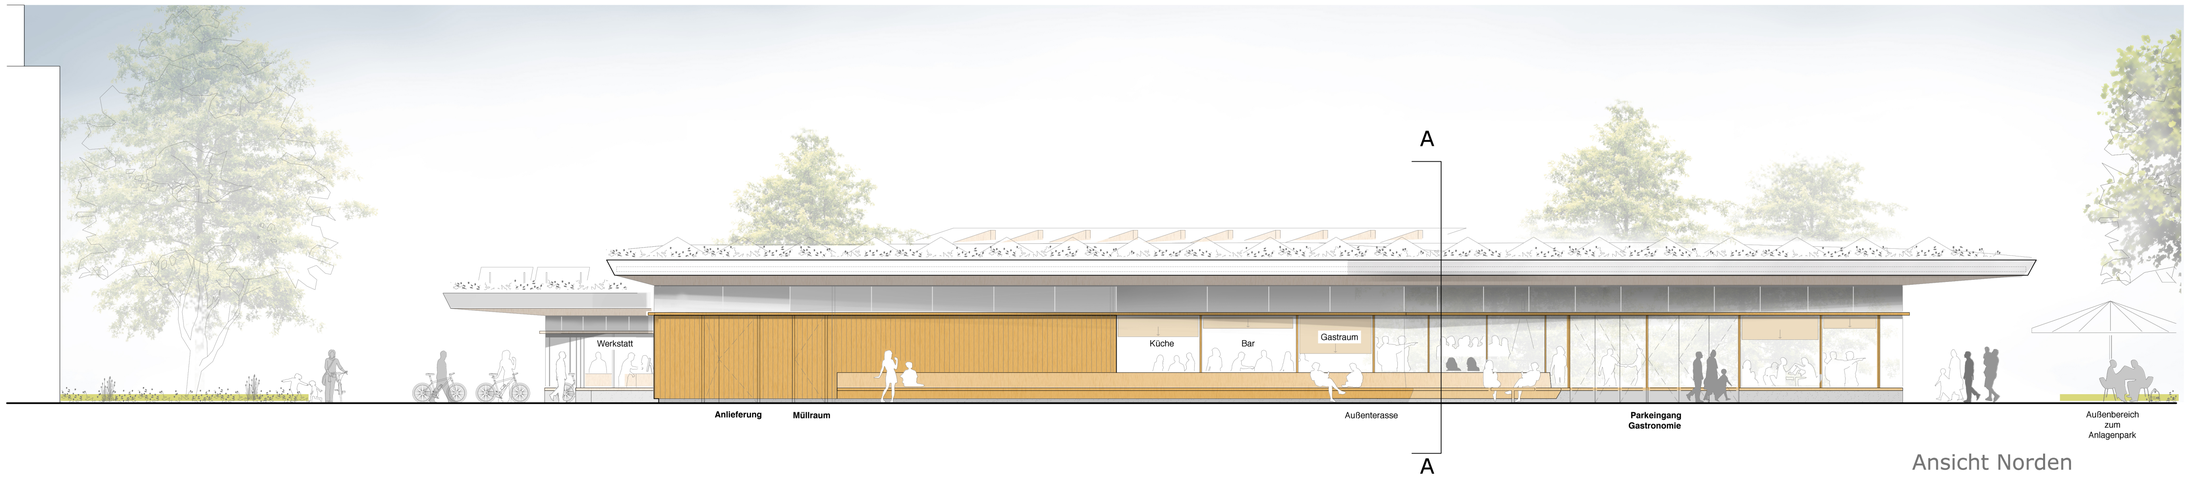

Ansicht Norden

Koordiniert			
HLS	Elektro	TWP	Bauherr
-	-	-	-

Index	Datum	Beschreibung	Bearbeiter
01	12.10.2020	Entwurfsstand	HCZ
00	13.05.2020	erstellt	HCZ

Architekt

haas cook zemmrich STUDIO2050

Gymnasiumstrasse 52
70174 Stuttgart
Deutschland

www.haascookzemmrich.com
Tel: +49 711 22 93 62 60
Fax: +49 711 22 93 62 73

Bauherr

Firma

Universitätsstadt Tübingen
Brunnenstraße 3
72 074 Tübingen

Tel: +49 Fax: +49 7071 20 44 27 65
e-Mail: radstation.europaplatz@tuebingen.de

Projekt
Radstation Tübingen
Europaplatz
72 072 Tübingen

Dateiname
HCZ04-NXX-3v01-Ansicht Nord.dwg

Planungsstufe	Massstab
Entwurf	**1:100**

Planbezeichnung
Ansichten
HCZ04-NXX-3v01-Ansicht Nord

Plangröße in mm		Index
841 x 594	00 : 000	**EN01**
Plandatum		
12.10.2020		