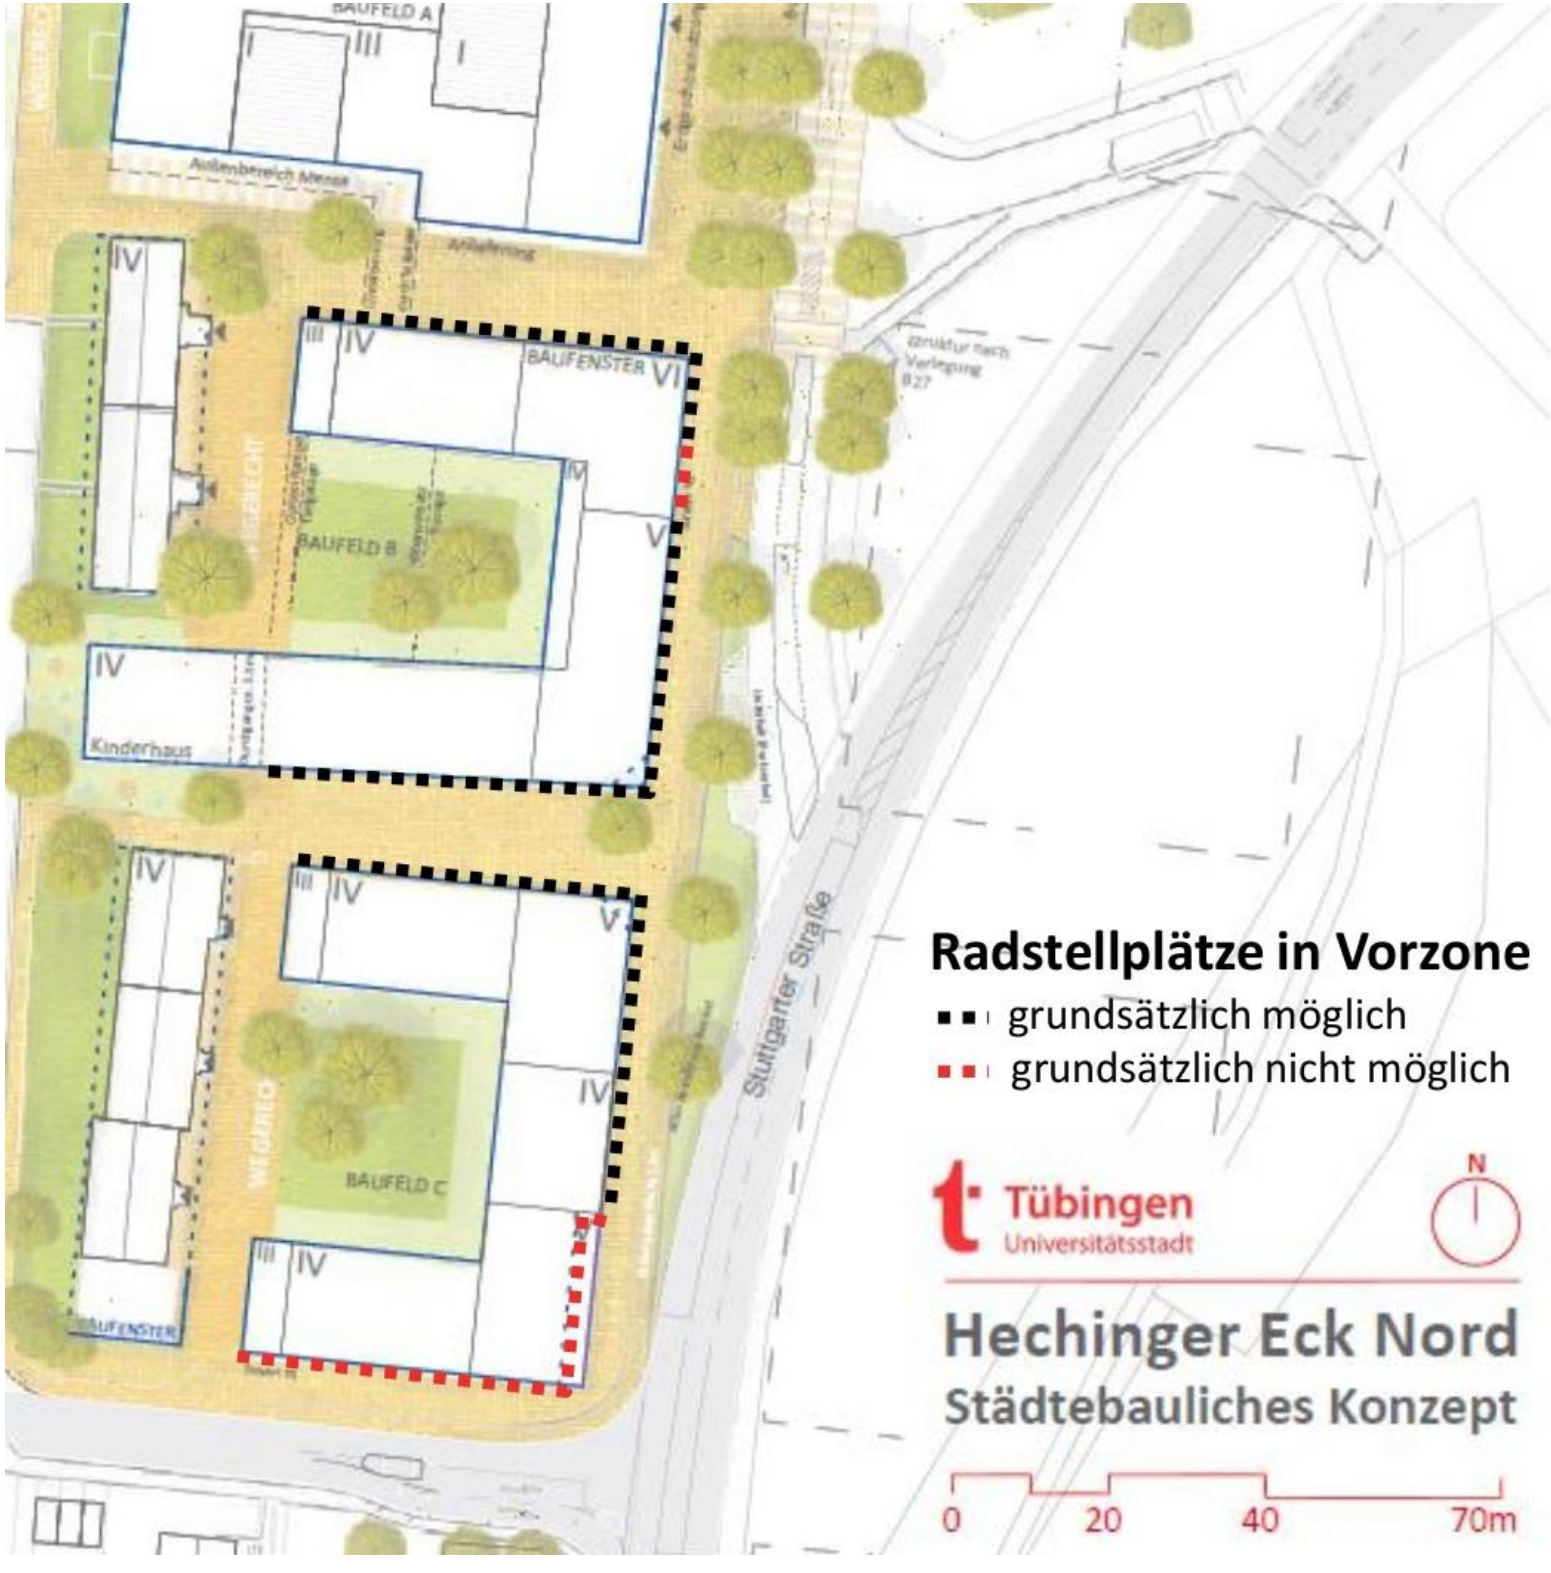
BAUFELD A
Aufenbereich Messe
Anlieferung
BAUFENSTER VI
BAUFELD B
Kinderhaus
BAUFELD C
Stuttgarter Straße
Radstellplätze in Vorzone
grundsätzlich möglich
grundsätzlich nicht möglich
Tübingen
Universitätsstadt
N
Hechinger Eck Nord
Städtebauliches Konzept
0
20
40
70m