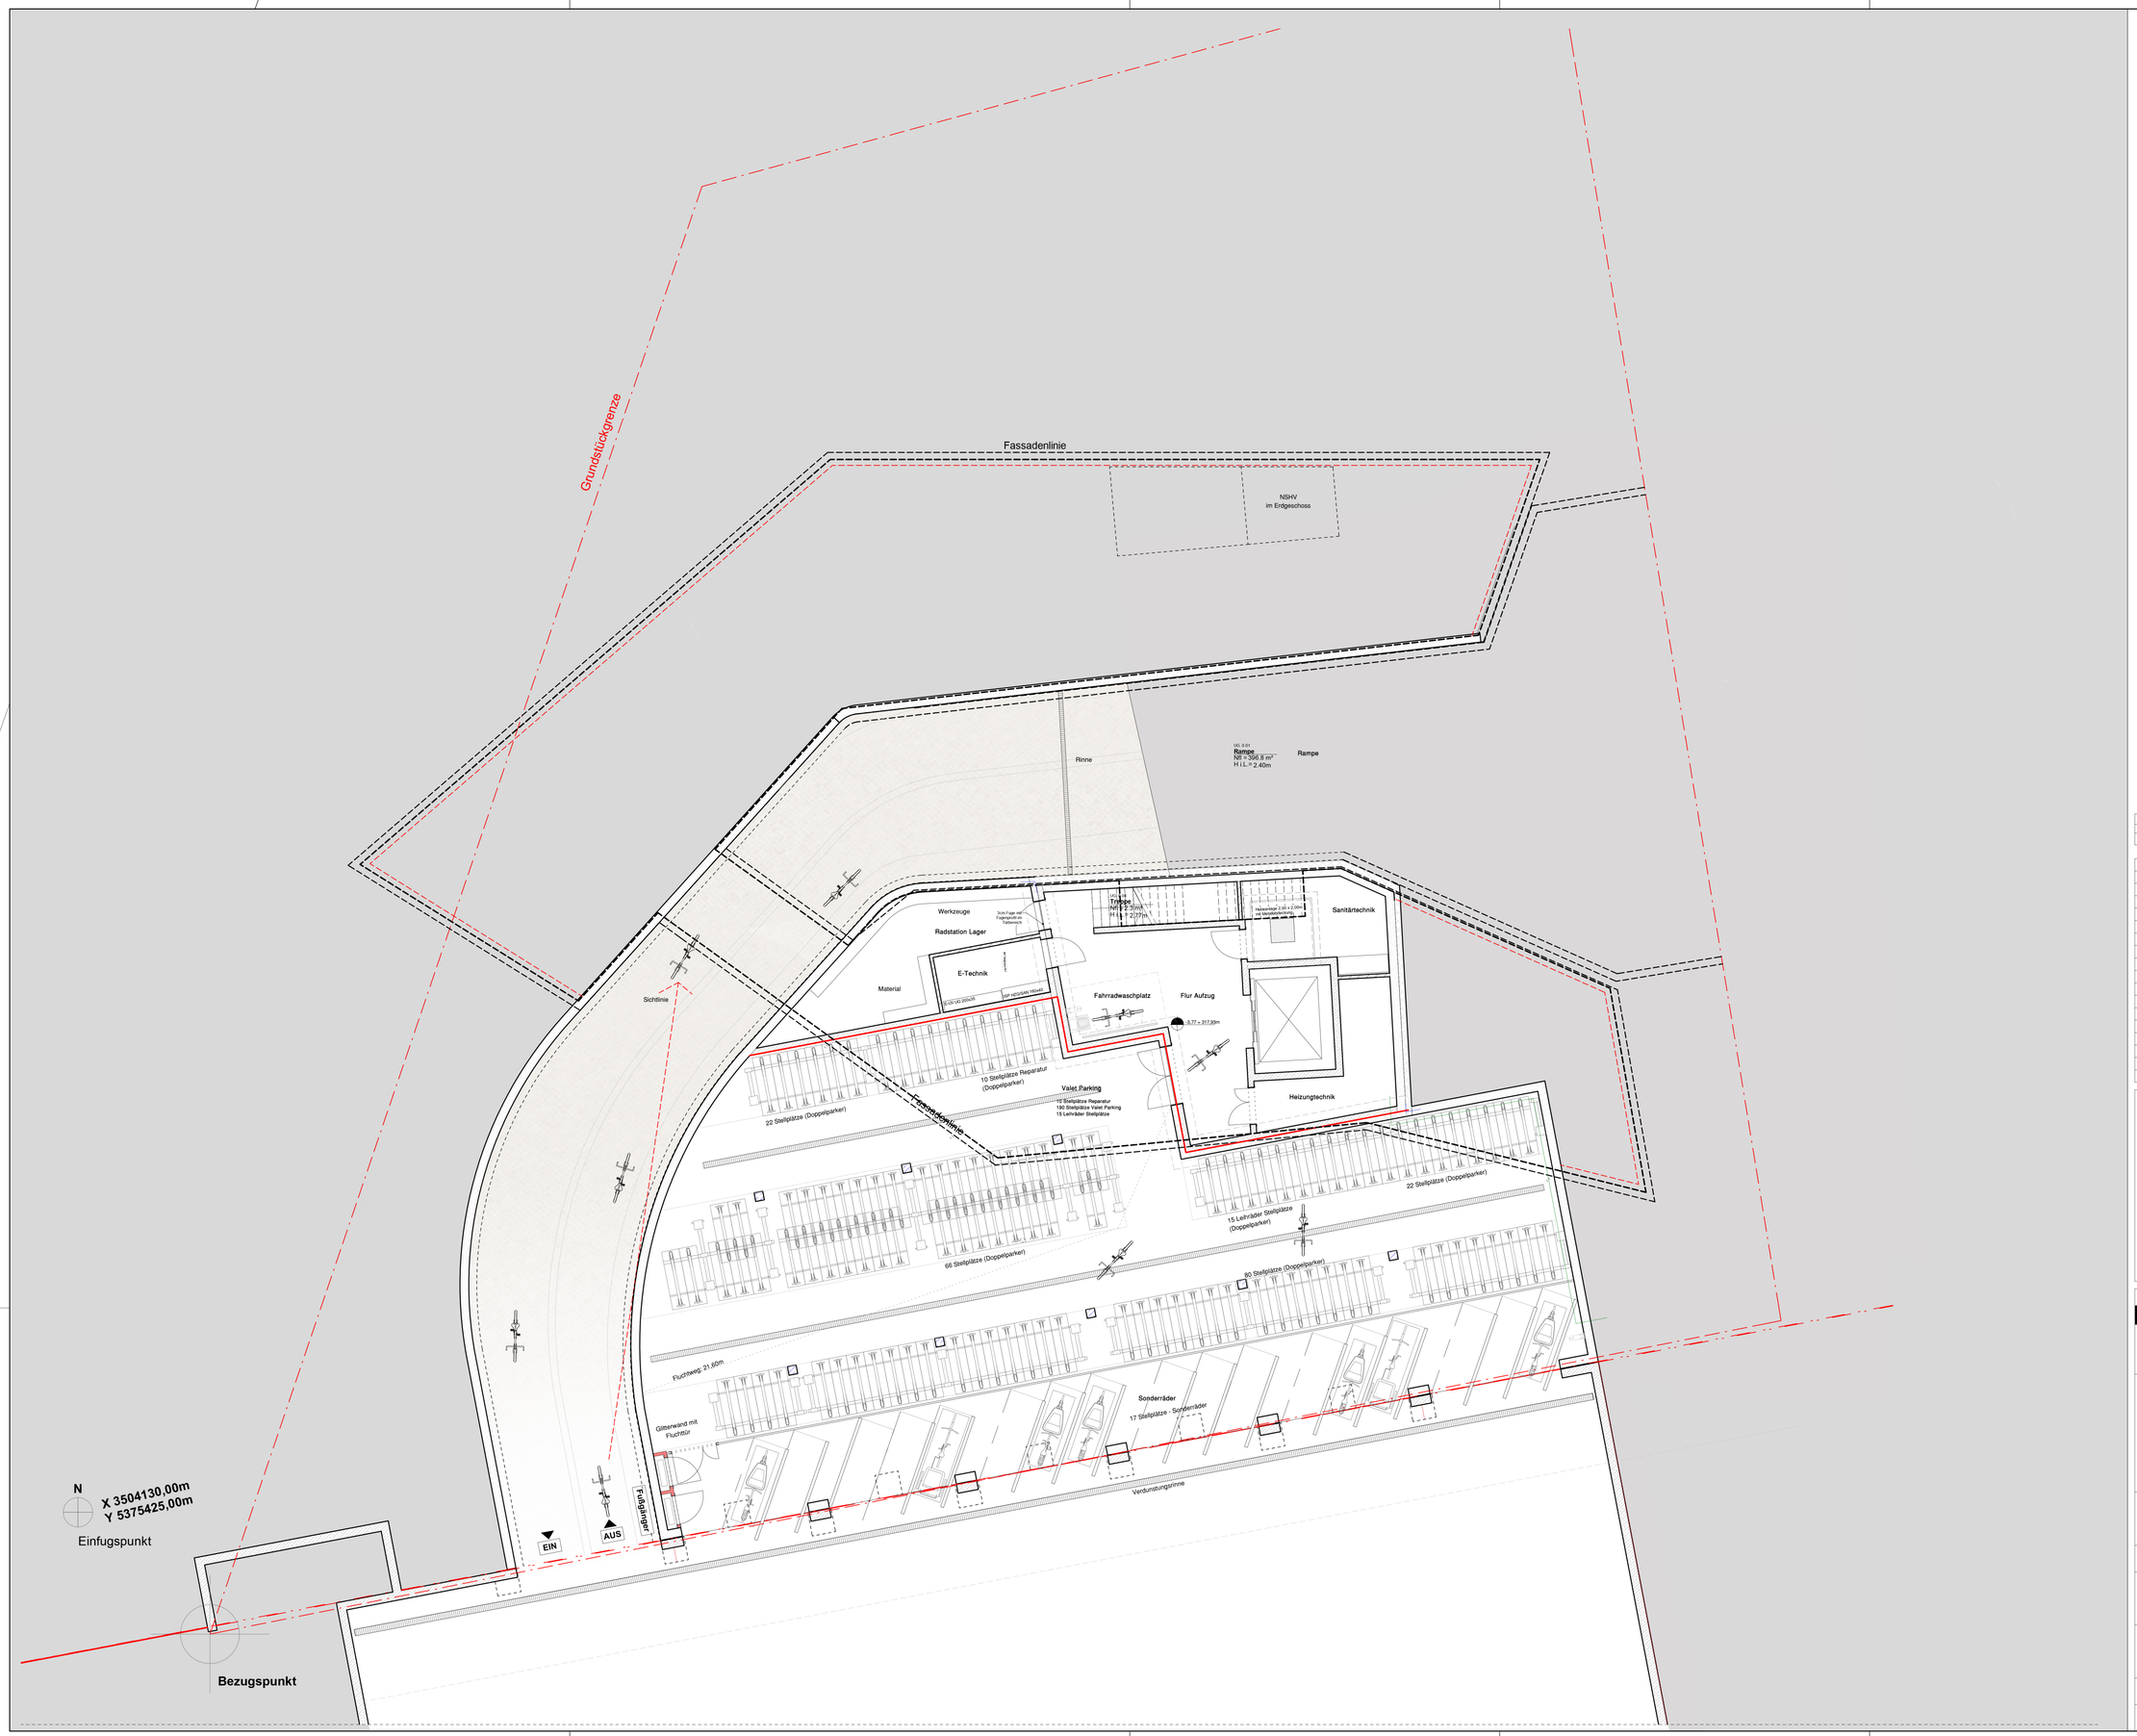

Koordiniert

HLS	Elektro	TWP	Bauherr

Vorabzug

Index	Datum	Beschreibung	Bearbeiter

Architekt

haas cook zemmrich STUDIO2050
Freie Architekten PartG mB

Gymnasiumstrasse 52
70174 Stuttgart
Deutschland

www.haascookzemmrich.com
Tel: +49 711 22 93 62 60
Fax: +49 711 22 93 62 73

Bauherr

Firma
Universitätsstadt Tübingen
Brunnenstraße 3
72074 Tübingen

Tel: +49 707 12 04 23 88 Fax: +49 7071 20 44 27 65
e-Mail: radstation.europaplatz@tuebingen.de

Projekt
Radstation Tübingen
Europaplatz
72072 Tübingen

Dateiname
HCZ02-UGX-3v06-Grundriss Untergeschoss

Planungsstufe
Entwurf

Massstab
1 : 100

Planbezeichnung
HCZ02-UGX-3v06-Grundriss Untergeschoss

Plangröße in mm
841 x 594

Plandatum
12.10.20

00 : 000

Index

14.10.2020 17:13:53