

R:\AG-LandCAD\71\BP\plan\Traufwiesen\Vorlagen\Vorlage 7 zur Vorlage Übersicht Hecken-Saumpflanzung

LEGENDE

- Abschnitt Gebüsch / Wildhecke
- Abschnitt blütenreicher Saum

Tübingen
Universitätsstadt


Stadtplanung

"Traufwiesen"
Tübingen-Lustnau
Übersicht Hecken- und Saumpflanzung


Maßstab: 1: 2500
Datum: 22.06.2023

Anlage 7 zur Vorlage 160/2023


Systemschnitt S-S

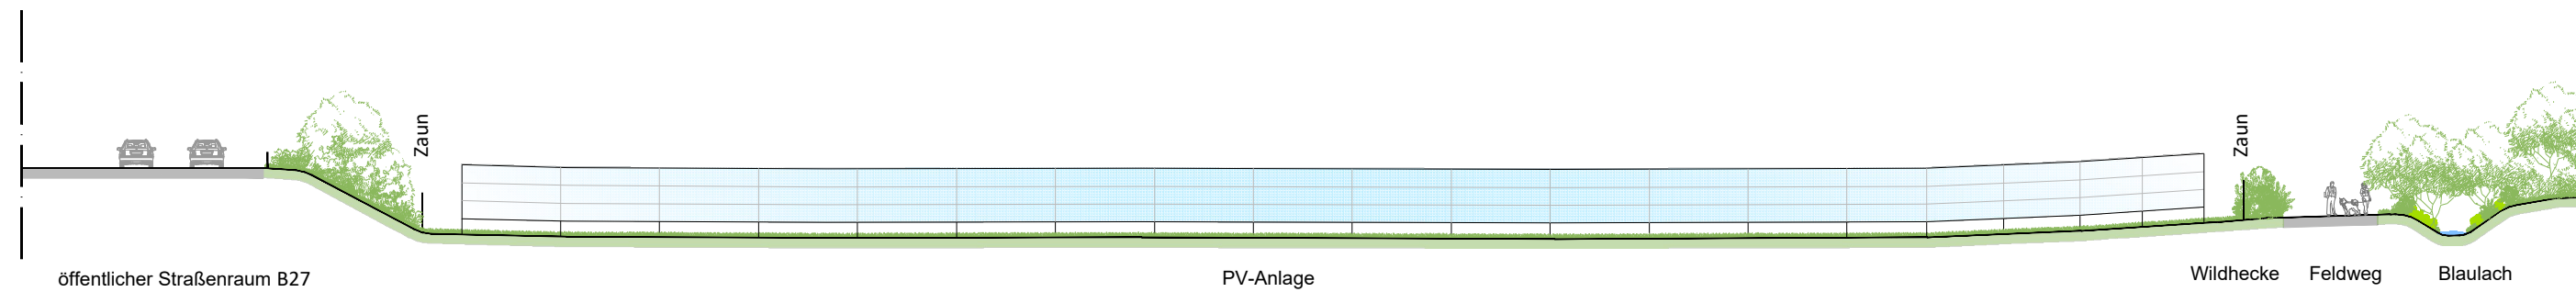

Draufsicht

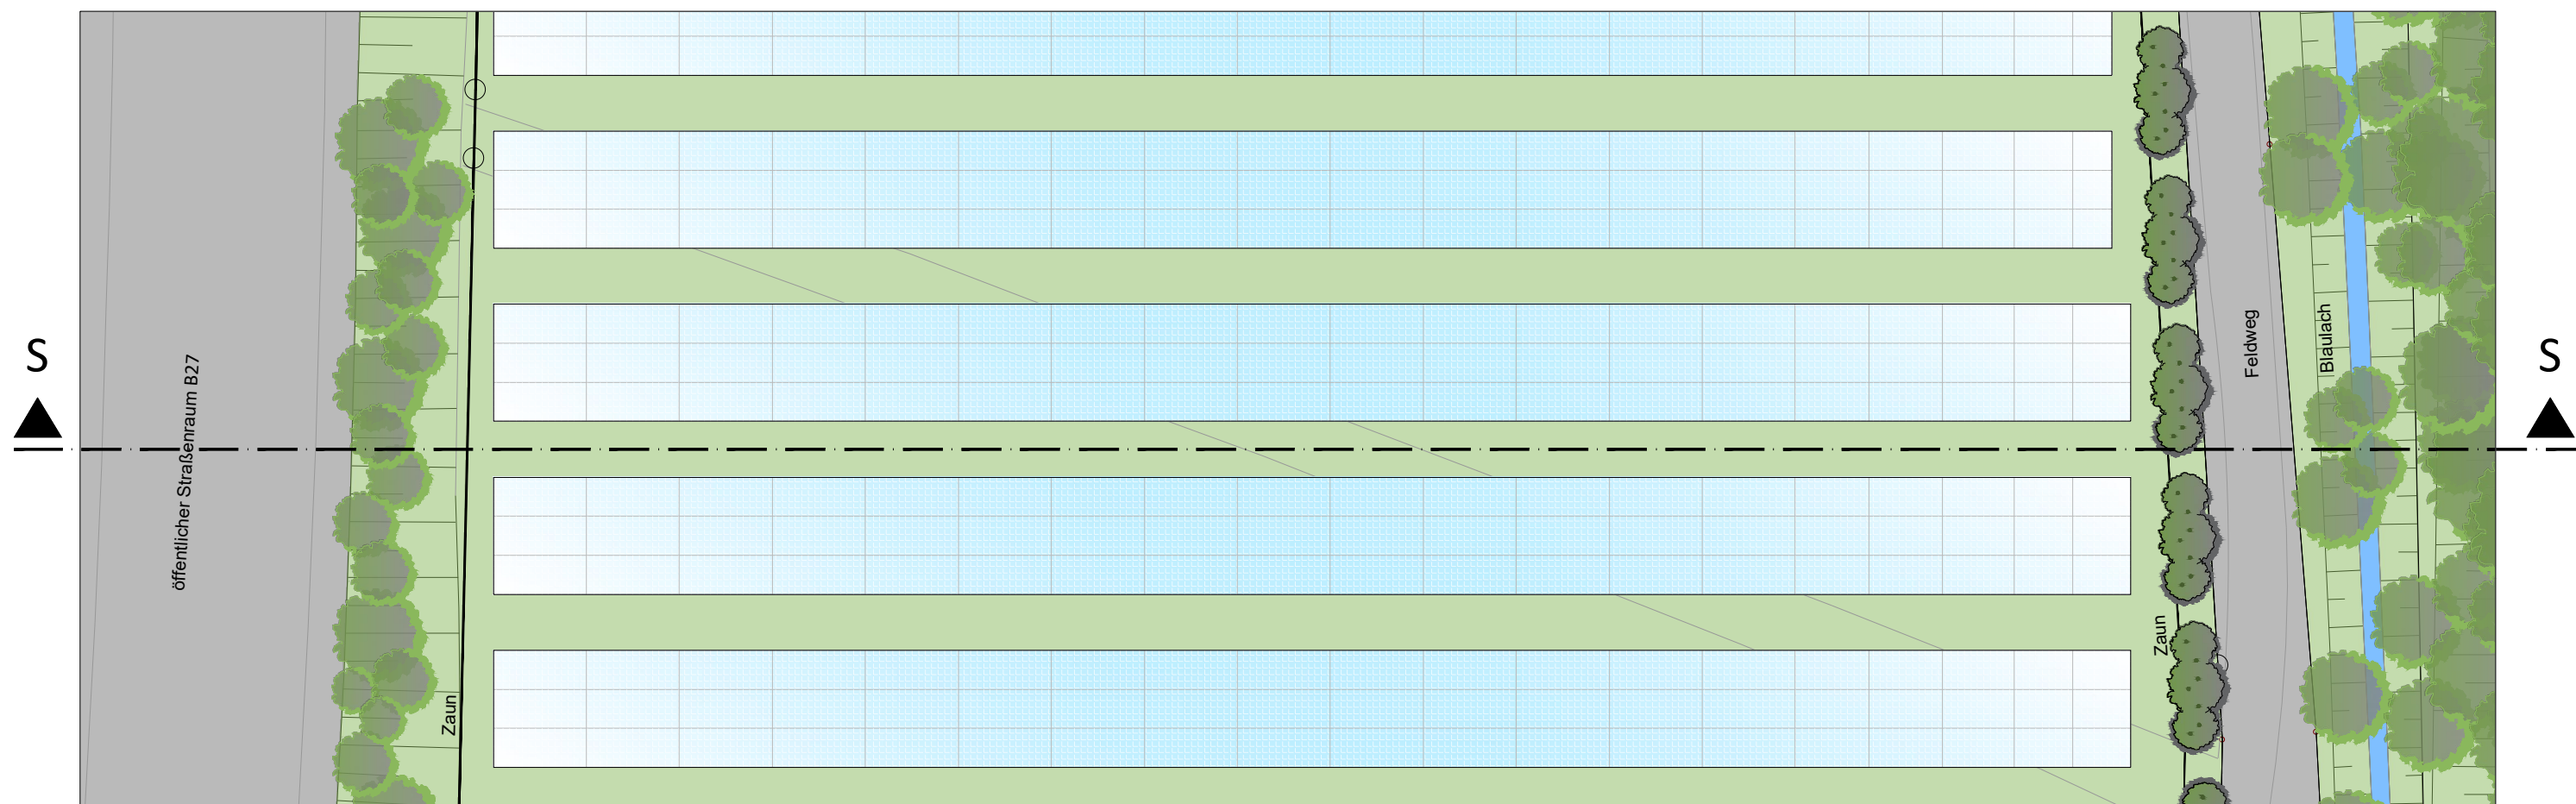

Detail Systemschnitt D-D

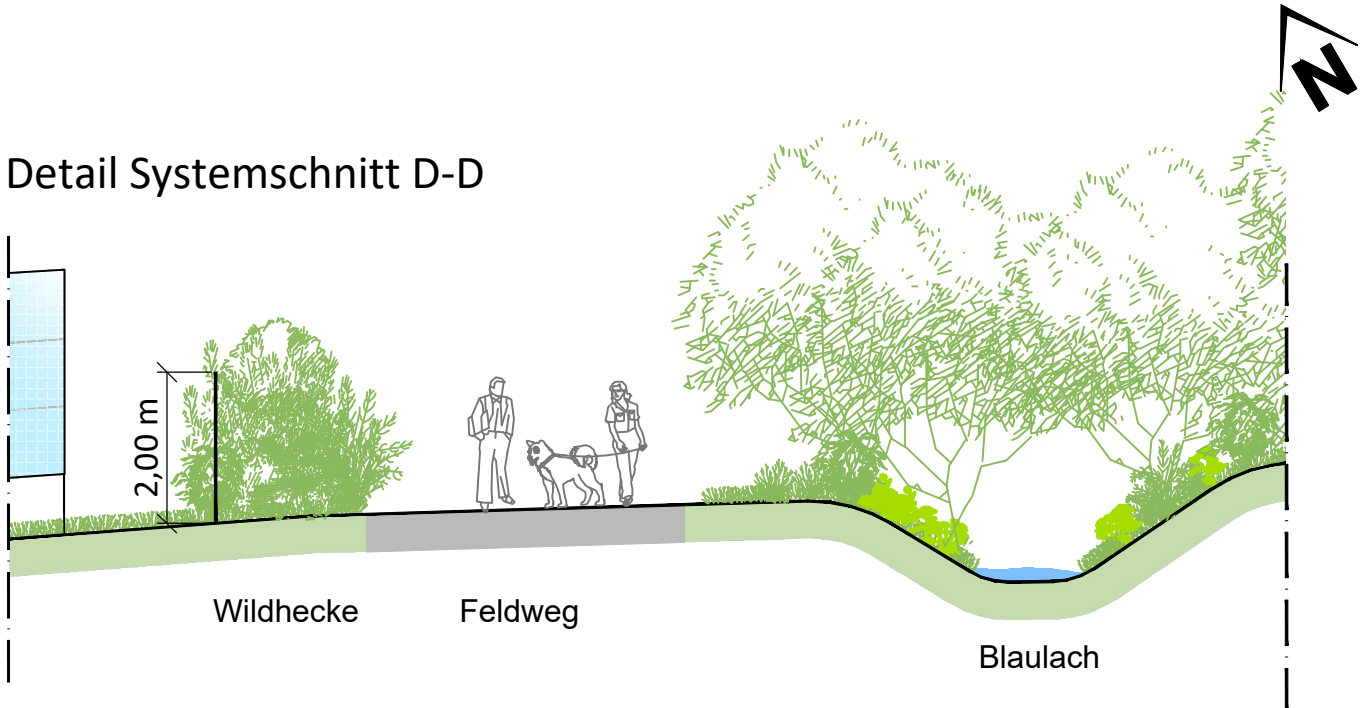

Detail Draufsicht

