


Legende

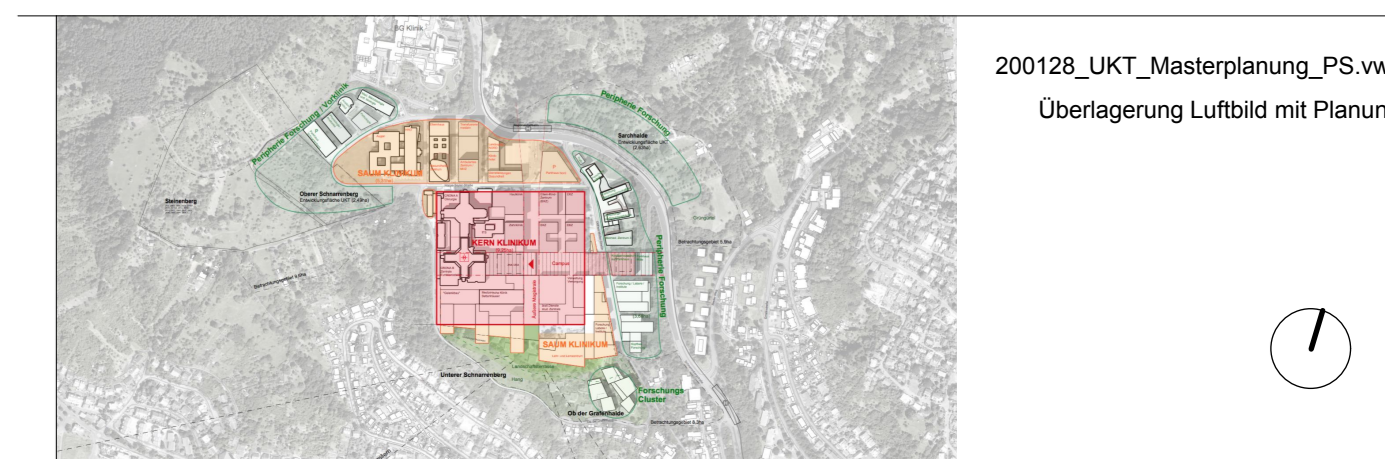

200128_UKT_Masterplanung_PS.vwx
Überlagerung Luftbild mit Planung

Projekt
**Universitätsklinikum Tübingen
Masterplanung Schnarrenberg**

Planungsphase
Städtebauliches Gesamtkonzept

Bereich

Planinhalt
Überlagerung Luftbild mit Planung

Status Datum
03.02.2020

Datei-Nr. 200128_UKT_Masterplanung_PS.vwx	Maßstab 1:1000	Format A0	Gelegt te / ps	Geprüft
Auftraggeber Vermögens und Bau Baden-Württemberg, Amt Tübingen		Auftragnehmer und Architekt Heinle, Wischer und Partner Freie Architekten GbR		
Schmarenbergstraße 1 D-72076 Tübingen Telefon: 0707129-79021 Telefax: 0707129-29111 poststelle.amttu@vbw.bwl.de		Gülenbergstraße 4 D-10587 Berlin Telefon: +49 30 399920-0 Telefax: +49 30 399920-10 berlin@heinlewischerpartner.de		

Landschaftsarchitekt realgrün Landschaftsarchitekten Ges. v. Landschaftsarch. und Stadtpl. mbH Mariahilfstr. 6 61541 München Telefon: +49 89 614658-0 Telefax: +49 89 669513 info@realgruenlandschaftsarchitekten.de	Architekt Firmensitzung AS+P Albert Speer + Partner GmbH Hedderichstraße 108-110 · 60596 Frankfurt am Main Telefon +49 69 605011158 Telefax +49 69 605011500 mail@as-p.de
---	---