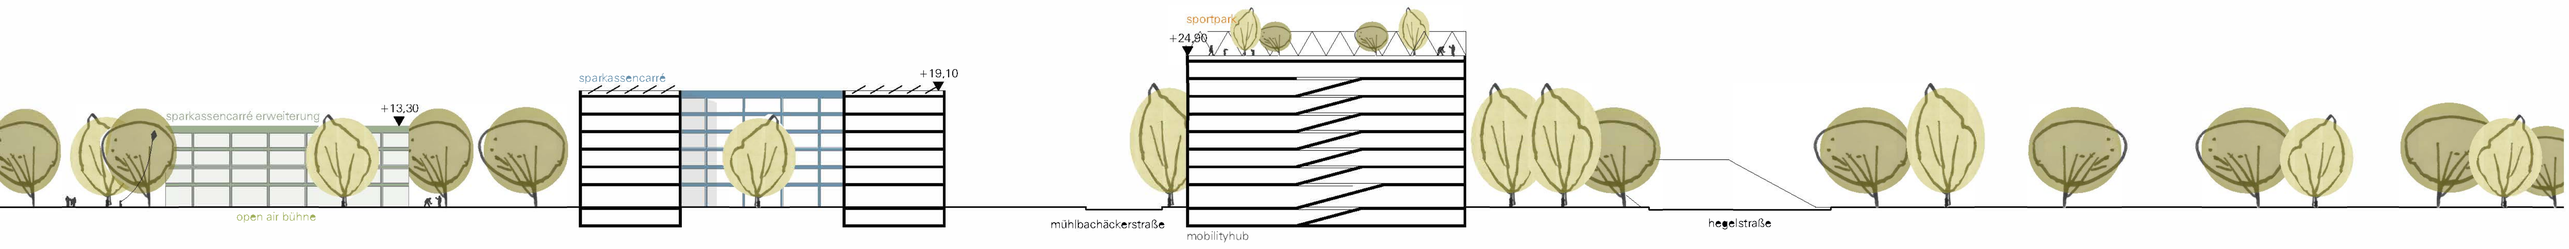

lageplan|1:1000

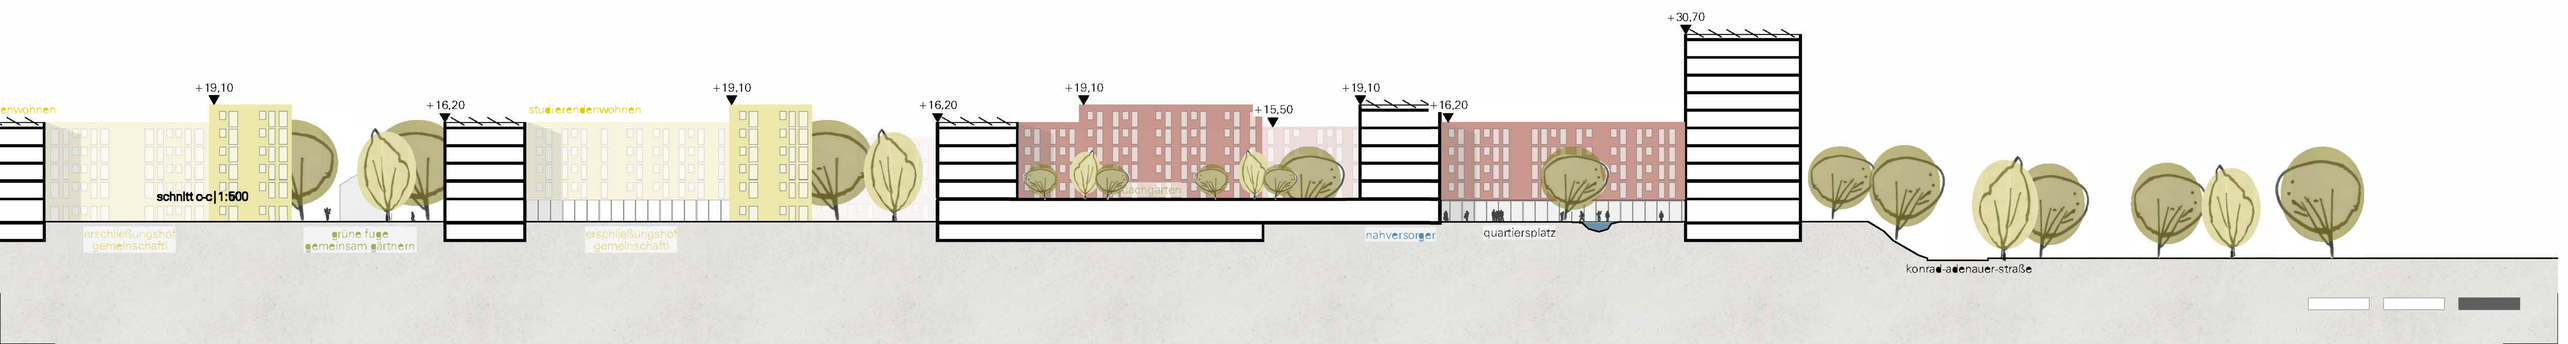

schnitt c-c|1:500