




**Förmliche Festlegung**


 Abgrenzung förmlich festgelegtes Sanierungsgebiet "Östlicher Altstadttrand" ca. 5,04 ha

Satzungsbeschluss: 03.03.2008  
Öffentliche Bekanntmachung: 08.03.2008

 1. Erweiterung förmlich festgelegtes Sanierungsgebiet "Östlicher Altstadttrand" ca. 0,02 ha

Satzungsbeschluss: 25.07.2011  
Öffentliche Bekanntmachung: 30.07.2011

 2. Erweiterung förmlich festgelegtes Sanierungsgebiet "Östlicher Altstadttrand" ca. 1,42 ha

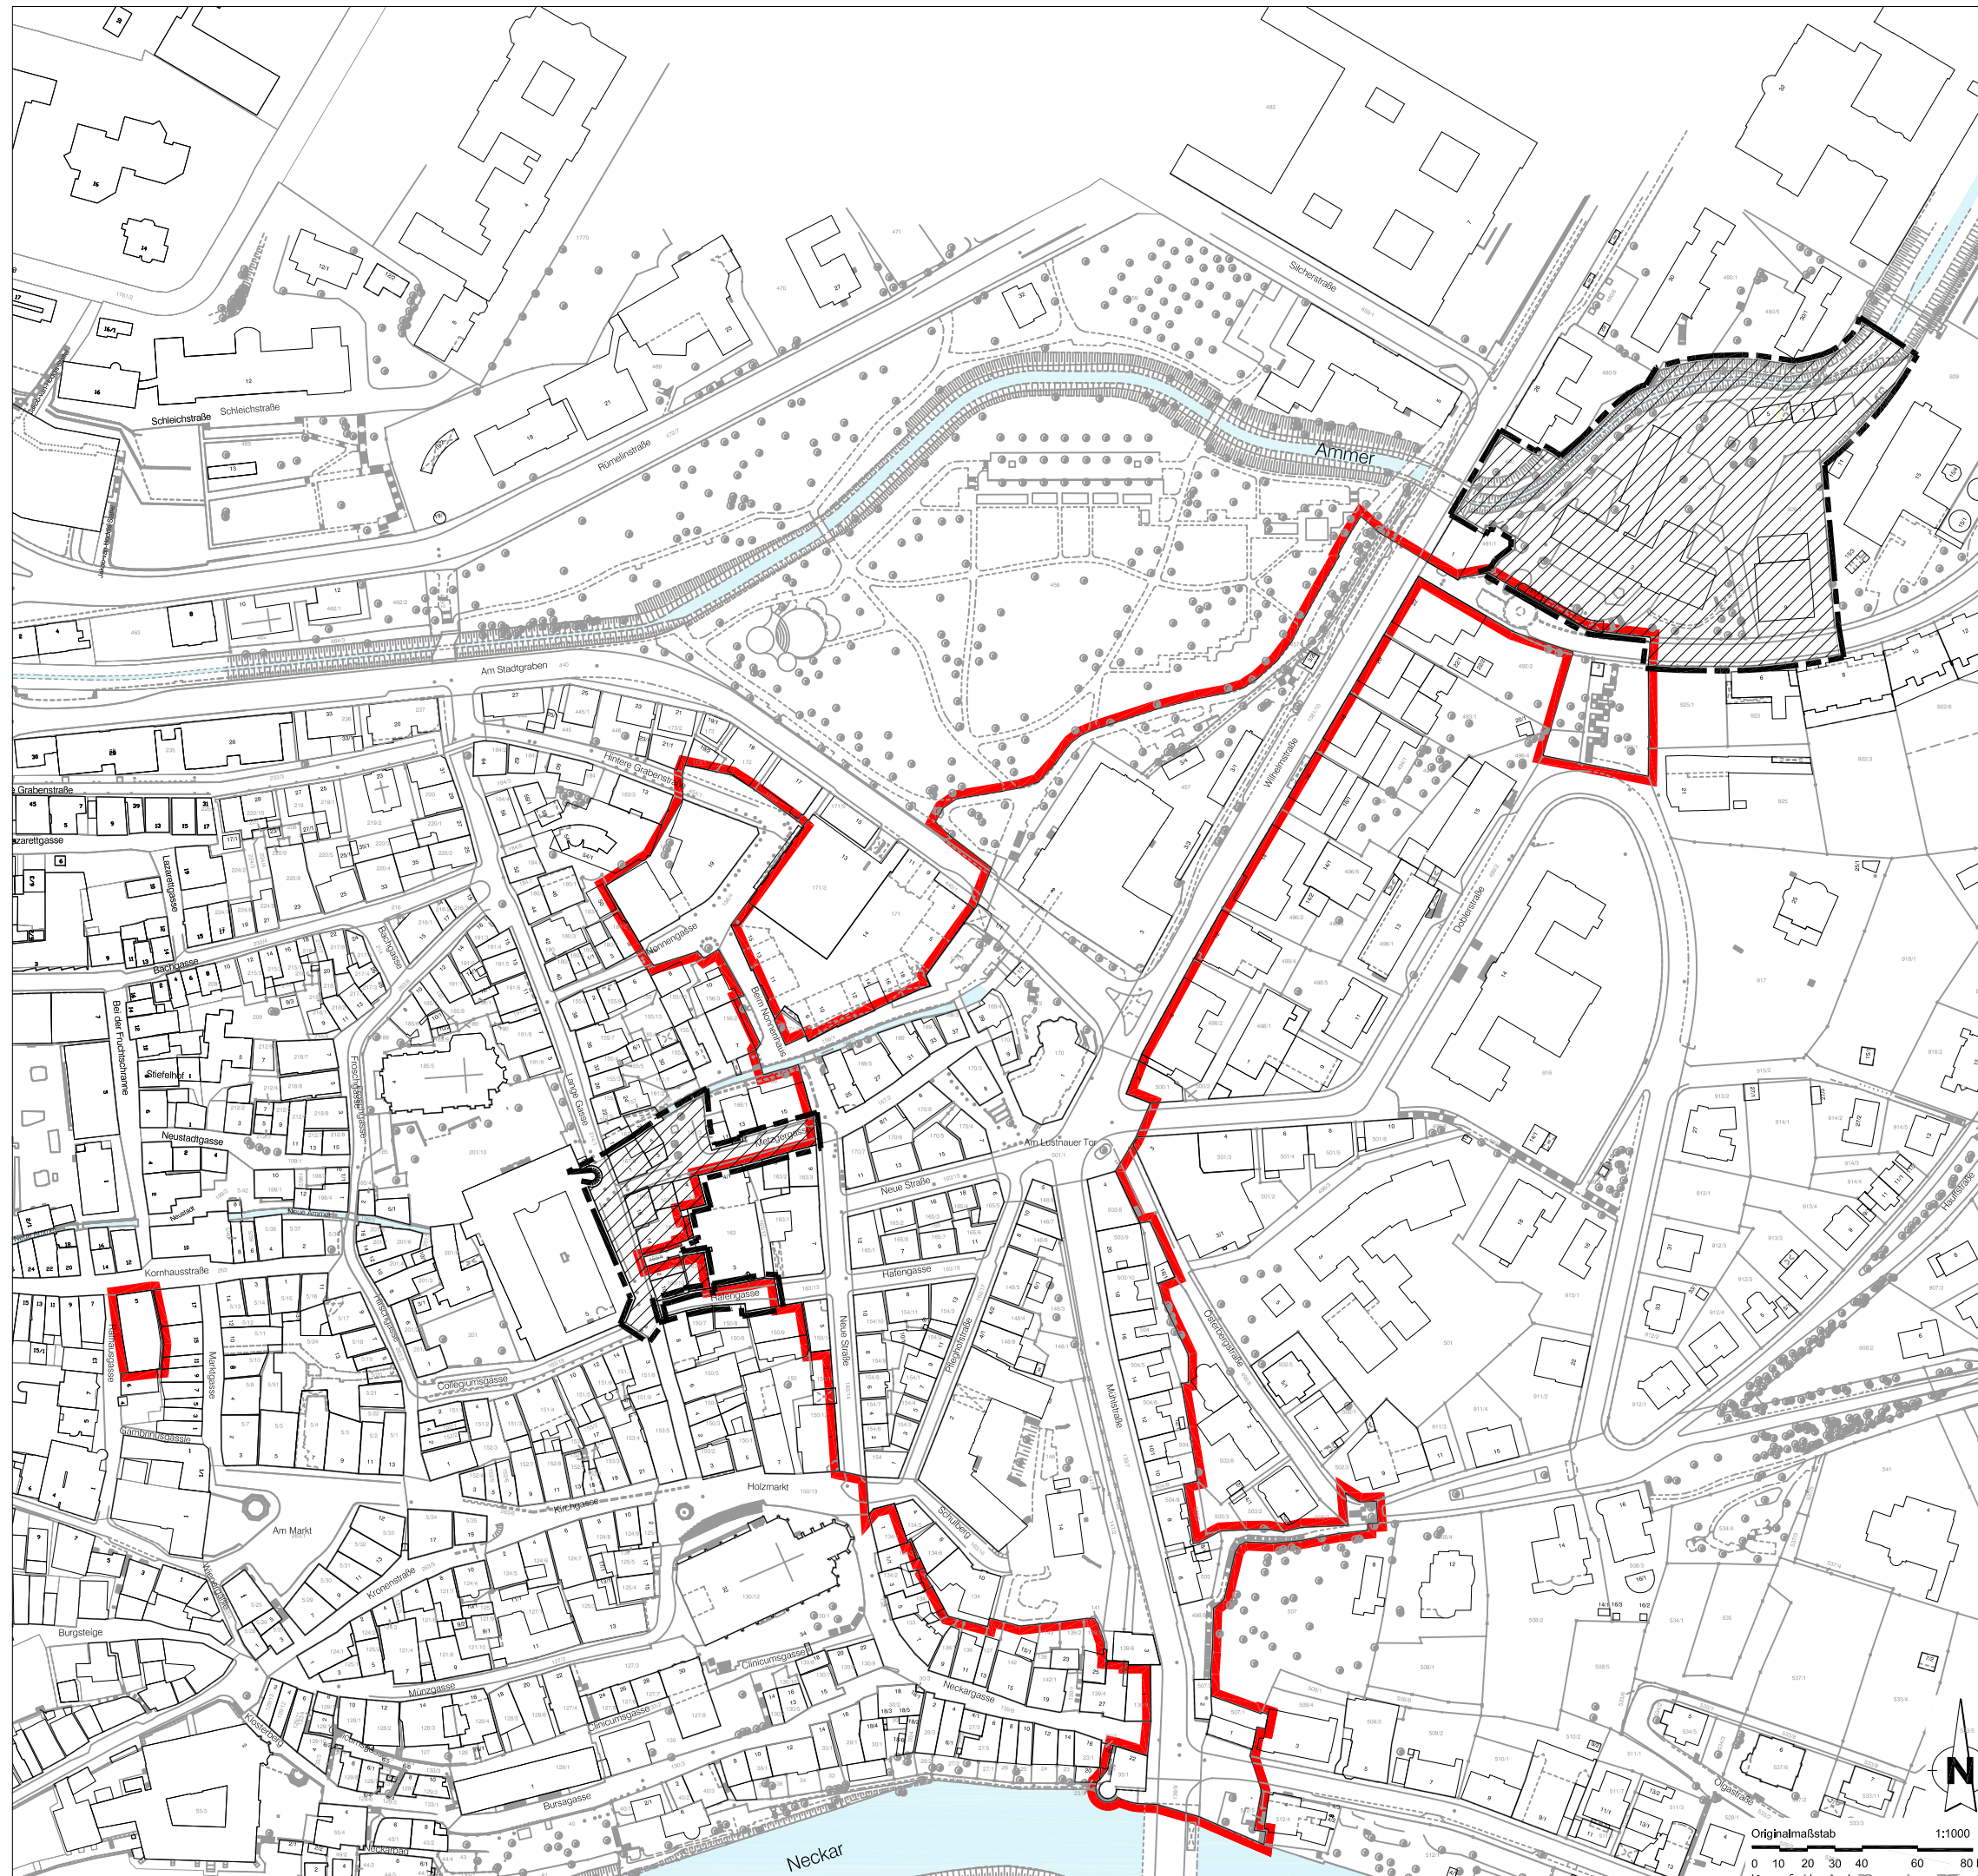

**Universitätsstadt Tübingen**

"Östlicher Altstadttrand"

Hauptgeschäftsstelle  
Stuttgart  
Olgastraße 54  
70182 Stuttgart  
Projekt Nr. 68010  
15.01.2015/ht