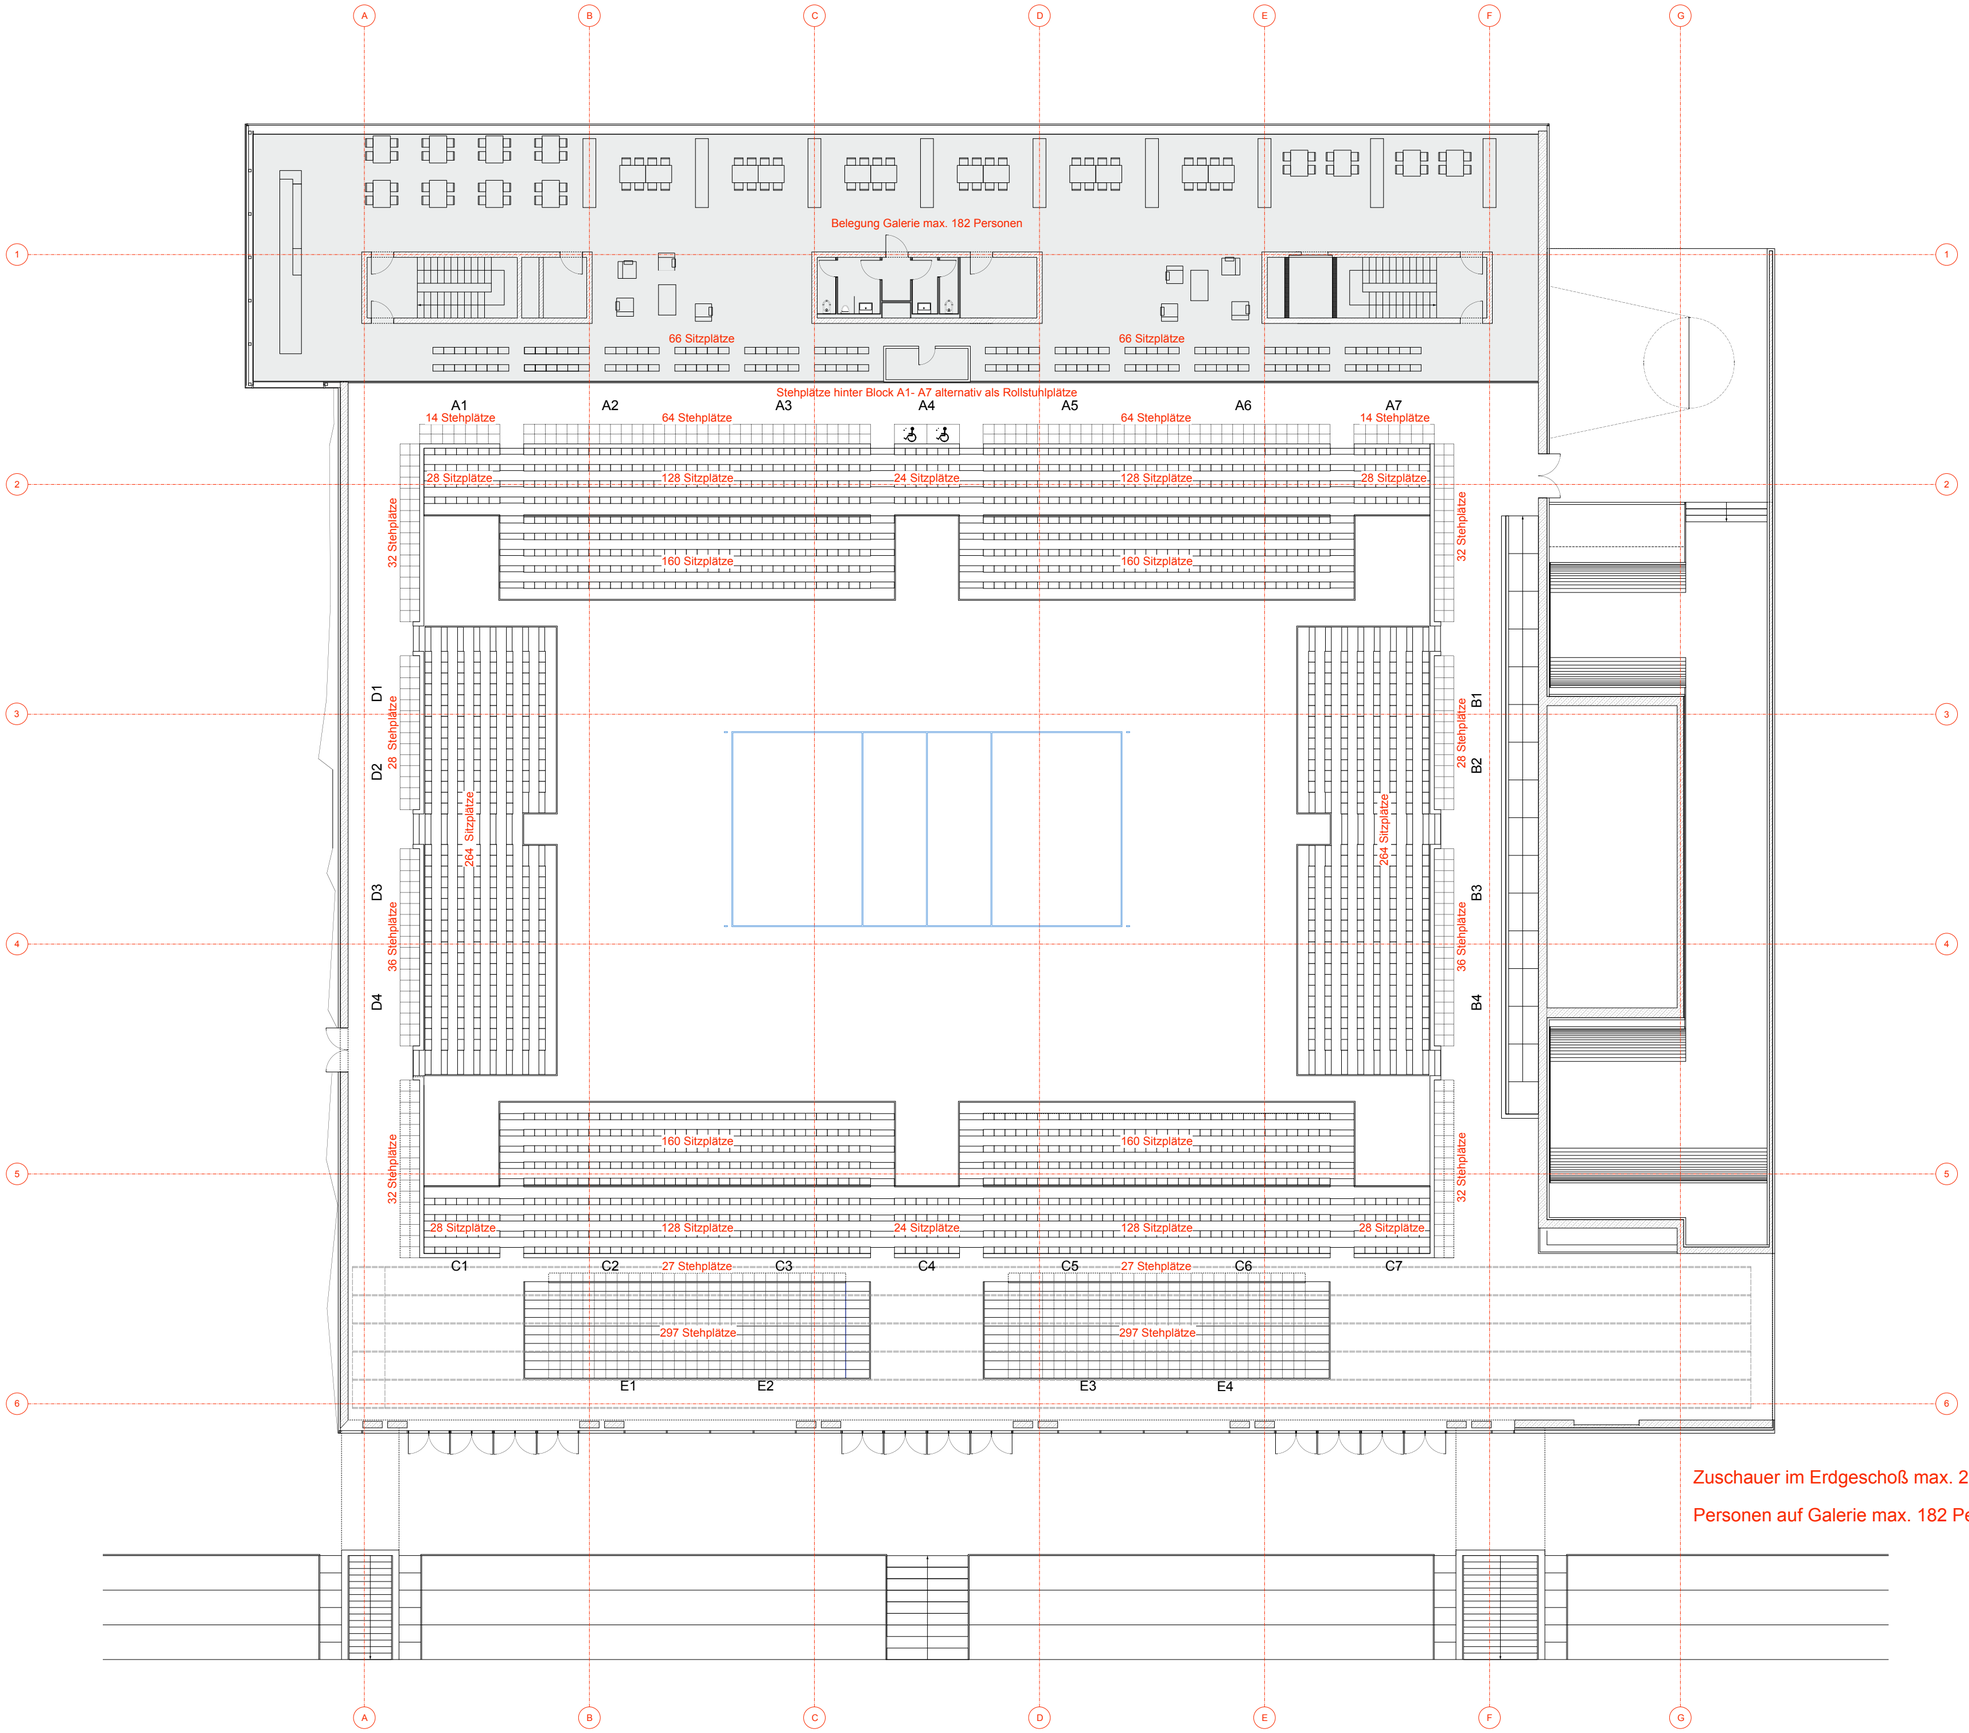

Lageplan und Höhen

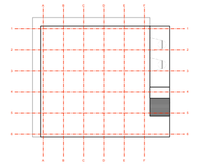

Festlegung Bezugshöhe
+/- 0,00 = 323,00 m ü. NN

Schraffuren und Symbole

- Stahlbeton
- Sichtbeton
- WU-Beton
- WU-Sichtbeton
- Beton unbewehrt
- Beton-Fertigelement
- Mauerwerk
- Gipskarton
- Schacht
- FD Fußbodendurchbruch, Draufsicht
- DD Deckendurchbruch, in Decke u.dargestelltem Grundriß
- WD Wanddurchbruch
- WD Wanddurchbruch, Draufsicht
- WD Wanddurchbruch, oberhalb d. Schnittebene
- WS/DS Wand-/Deckenschlitz
- WS/DS FS Wand-/Decken-/Fußbodenschlitz, Draufsicht
- WS/DS Wand-/Deckenschlitz, oberhalb d. Schnittebene
- Achsen
- Bauteil hinter dem Betrachter
- Verdeckte Kanten von Bauteilen
- AD100a Detailverweis
- Schnittführung
- Kennzeichnung von Änderungen

Schlitze

E Elektro
H Heizung
L Lüftung
S Sanitär

Rohbau / Ausbau

AK Außenkante
IK Innenkante
OK Oberkante
UK Unterkante
VK Vorderkante
DA Deckenausla&ß;
RA Rohrachse
UZ Unterzug
ÜZ Überzug
FFB Fertigfußboden
RFB Rohfußboden
STG Steigunsverhältnis
BRH Brüstungshöhe

Brandschutz

RWA Rauch-Wärmeabzug
WHT Wandhydrant
DKM Druckknopfmelder
FWL Fluchtwegleuchte

Türanforderungen

VT dicht, vollwandig
VTS dicht, vollwandig, selbstschließend
RD rauchdicht
RS rauchdicht, selbstschließend
T30 feuerhemmend, selbstschließend

▼ OK. Rohfußboden
▲ UK. Rohfußboden
▽ OK. Fertigfußboden
△ UK. Fertigfußboden

Brüstungshöhen ab OK. FFB
Türhöhen OK. FFB bis UK. Sturz/Decke
Fenster OK. Brüstung Roh bis UK. Sturz
Maßangaben in folgender Reihenfolge
Länge x Breite x Tiefe (L/B/T)
Breite x Höhe x Tiefe (B/H/T)

Anmerkungen

Alle Maße sind am Bau verantwortlich zu prüfen. Alle Einmeßarbeiten müssen bezogen auf das Gebäude-Achsensystem durchgeführt werden. Abweichungen sind mit der Bauleitung vor der Ausführung rechtzeitig zu klären. Bedenken gegen die geplante Ausführung, wie auch Unstimmigkeiten in Plänen und sonstigen Ausführungsunterlagen sind mit der Bauleitung vor der Ausführung zu klären.

Index	Datum	Bearbeiter	Änderung

HALLENBELEGUNG VOLLEYBALL 08.06.05

	Plan-Nr.	Datum
Leistungsphase	Werkplanung	
Planinhalt	Grundriß Erdgeschoß, Galerie	
Maßstab	1/100	
Bauherr	Hochbauamt Universitätsstadt Tübingen Brunnenstraße 3 72070 Tübingen Tel.: 07071-204-0 Fax: 07071-204-1001	
Projektsteuerung	Elwert&Stottele Architektur-Projektmanagement Raueneggstraße 1/1 88212 Ravensburg Tel.: 0751-36235-0 Fax: 0751-36235-11	
Architekten	Allmann Sattler Wappner Architekten Bothmerstraße 14 80634 München Tel.: 089-165615 Fax: 089-169263	
Energiekonzept	Transsolar Energietechnik GmbH Curiestraße 2 70563 Stuttgart Tel.: 0711-67976-0 Fax: 0711-67976-11	
Haustechnik	Interplan Gebäudetechnik GmbH Otto-Weddingen-Straße 15 70839 Gerlingen Tel.: 07156-2007-0 Fax: 07156-2007-51	
Tragwerksplanung	Werner Sobek Ingenieure GmbH Altestraße 14 70597 Stuttgart Tel.: 0711-76750-0 Fax: 0711-7675044	
Bauphysik	IB Horstmann+Berger Weikerstraße 36 72213 Altensteig Tel.: 07453-9499-0 Fax: 07453-949933	