


KWP Tübingen

Legende:

- BB ohne Wärmenetze
- BB mit Wärmenetzen

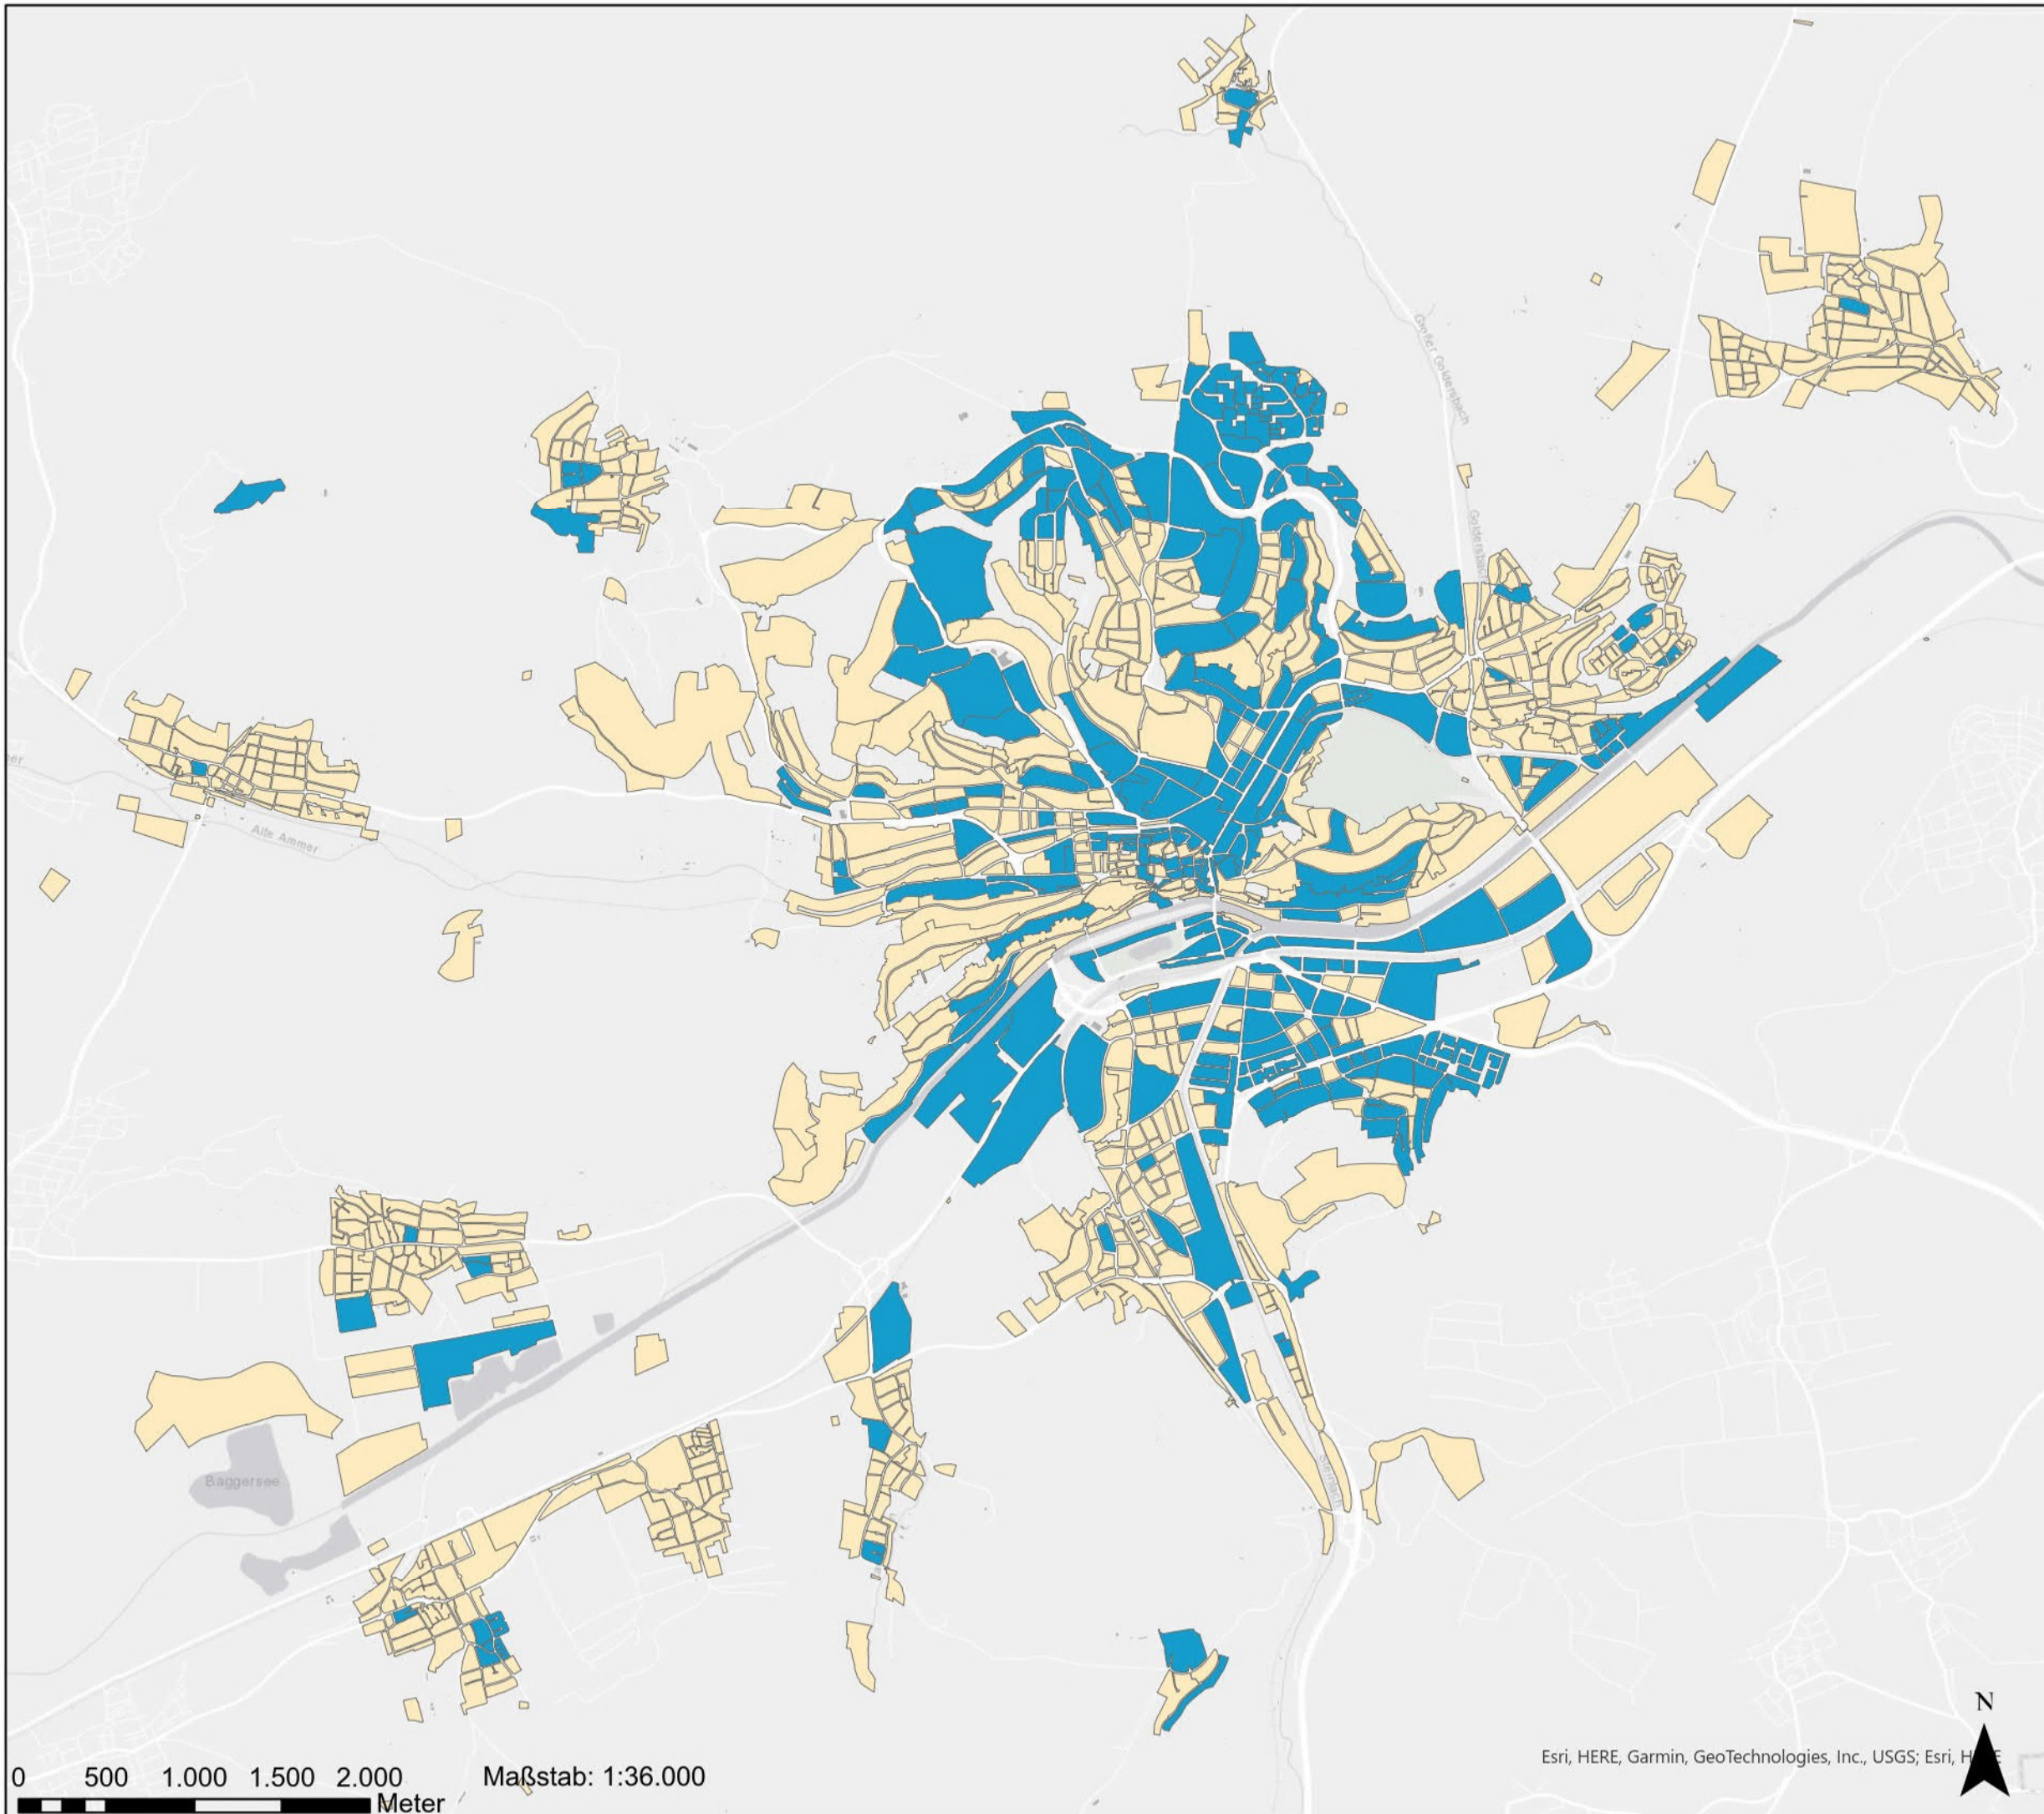

ebök GmbH
Schellingstr. 4/2
72072 Tübingen
07071/9394-0
mail@eboek.de



Plannummer	1.0
Version	1.0
Datum	14.04.2023

0 500 1.000 1.500 2.000 Meter Maßstab: 1:36.000

Esri, HERE, Garmin, GeoTechnologies, Inc., USGS; Esri, H N