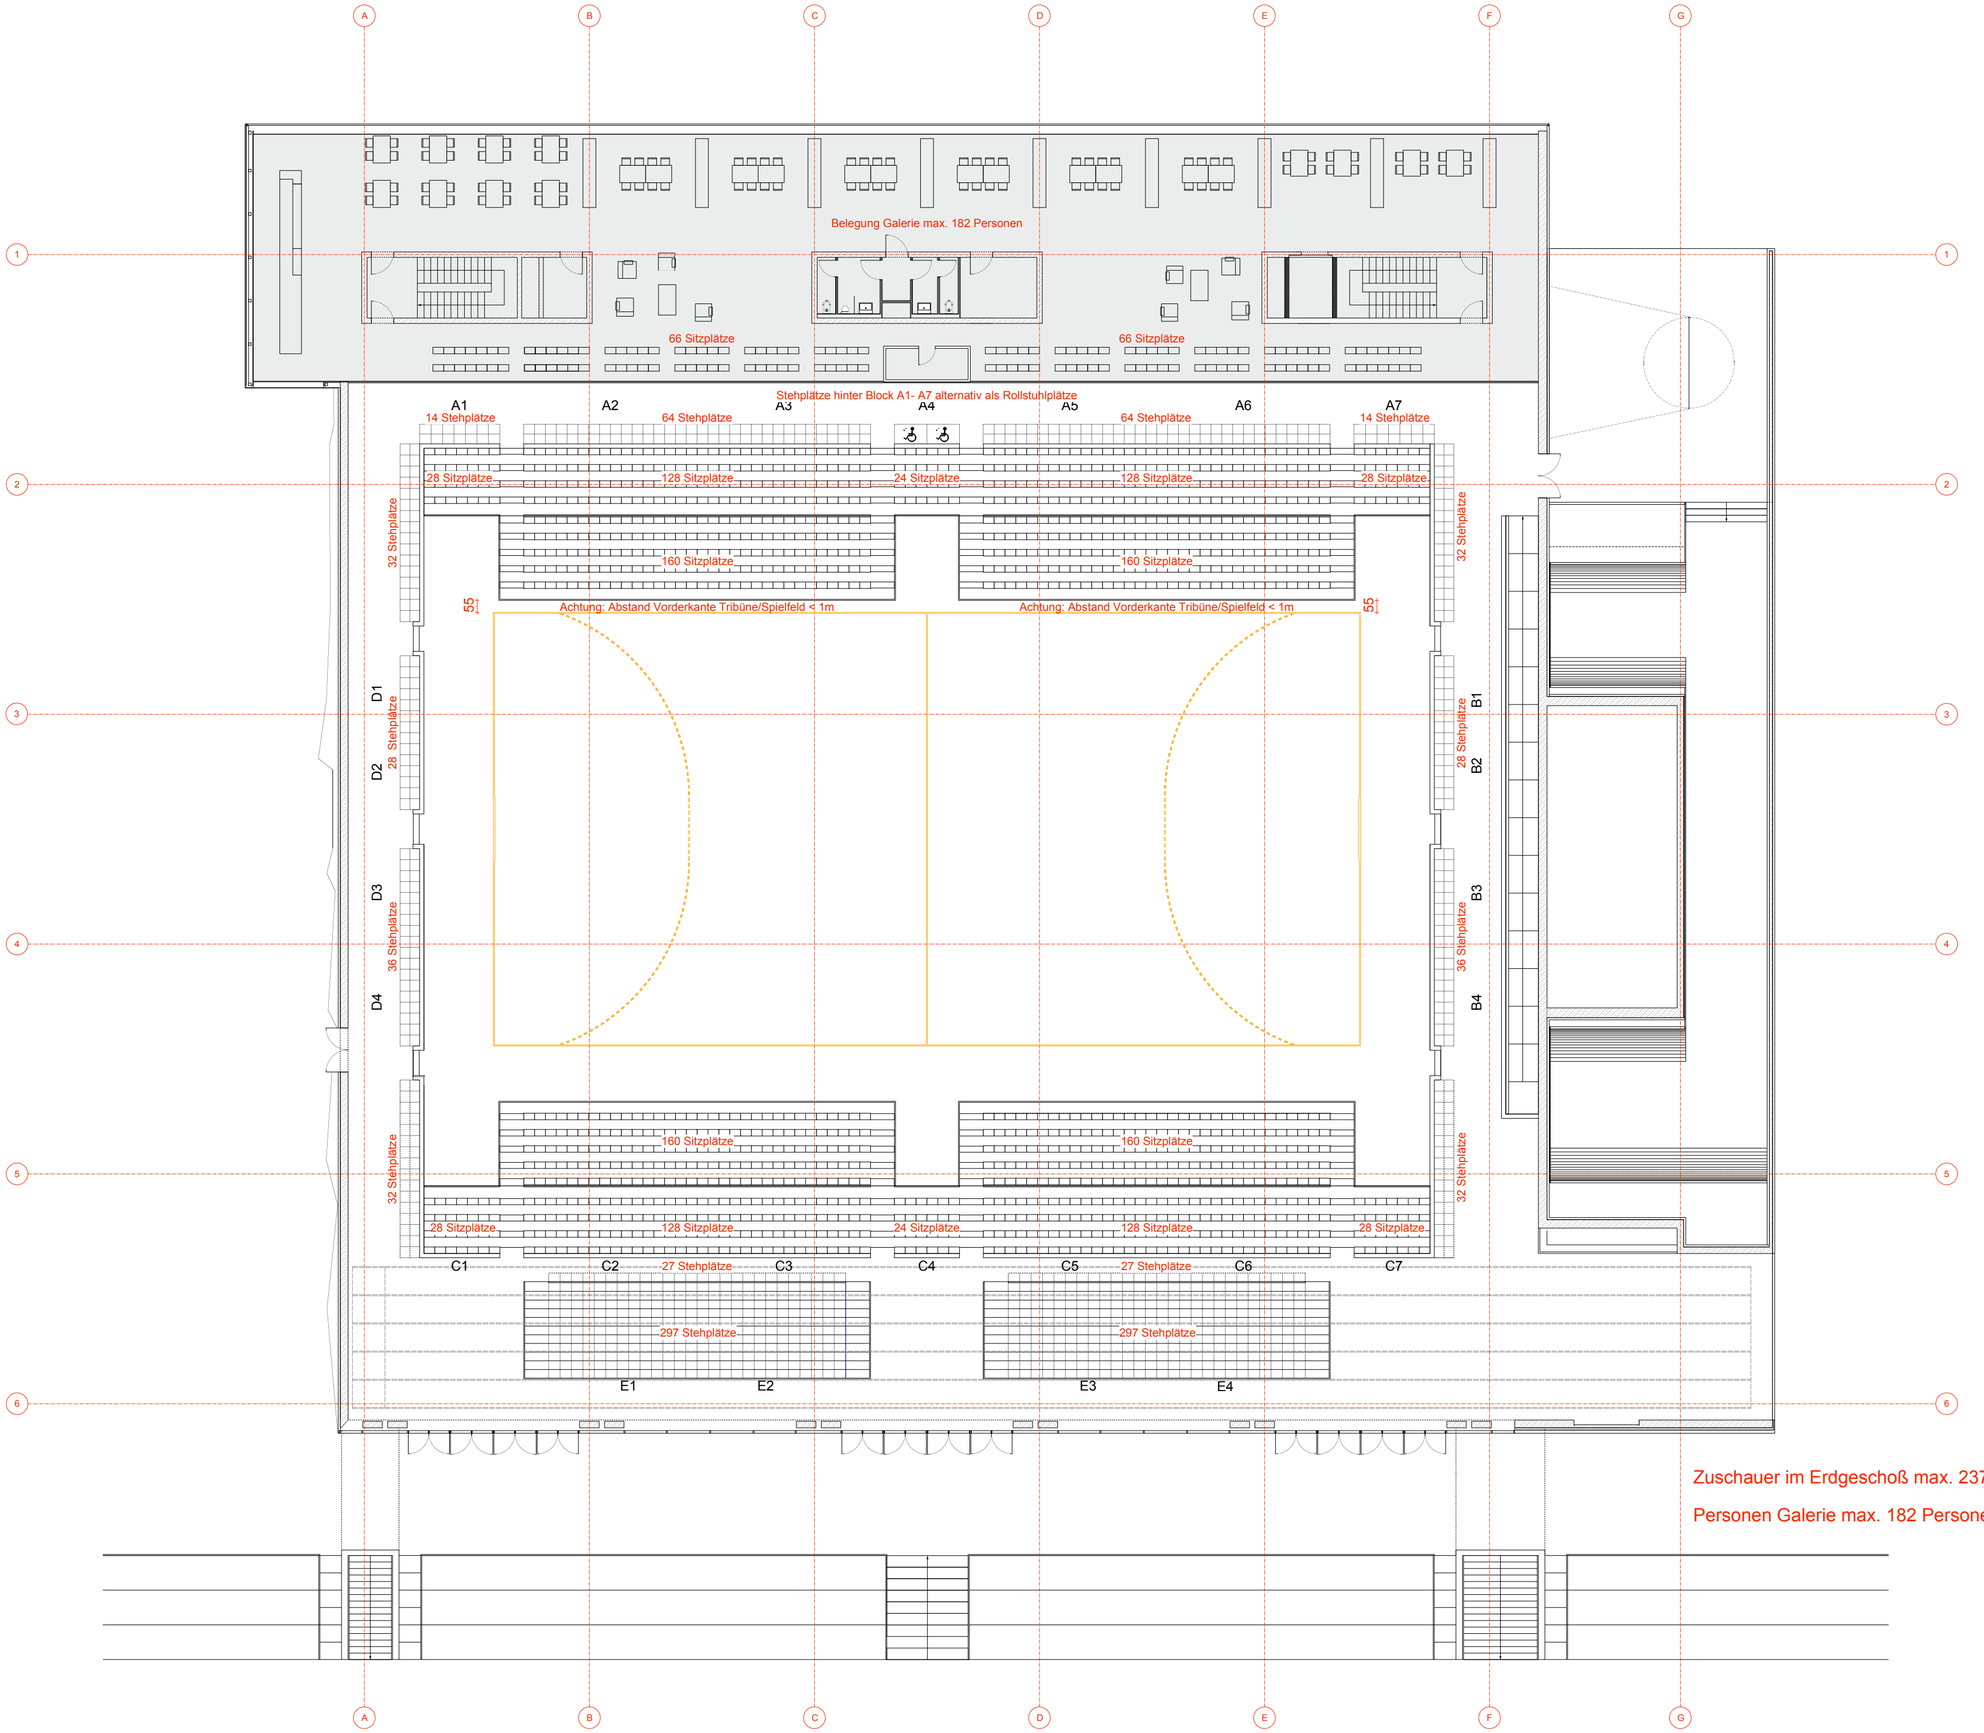

Lageplan und Höhen

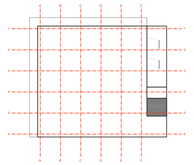

Festlegung Bezugshöhe
+/- 0,00 = 323,00 m ü. NN

Schraffuren und Symbole

- Stahlbeton
- Sichtbeton
- WU-Beton
- WU-Sichtbeton
- Beton unbewehrt
- Beton-Fertigelement
- Mauerwerk
- Gipskarton
- Schacht
- FD Fußbodendurchbruch, Draufsicht
- DD Deckendurchbruch, in Decke u.dargestellten Grundriß
- WD Wanddurchbruch
- WD Wanddurchbruch, Draufsicht
- WD Wanddurchbruch, oberhalb d. Schnittebene
- WS/DS Wand-/Deckenschlitz
- WS/DS FS Wand-/Decken-/Fußbodenschlitz, Draufsicht
- WS/DS Wand-/Deckenschlitz, oberhalb d. Schnittebene
- Achsen
- Bauteil hinter dem Betrachter
- Verdeckte Kanten von Bauteilen
- AD100a Detailverweis
- Schnittführung
- Kennzeichnung von Änderungen

Schlitze

E Elektro
H Heizung
L Lüftung
S Sanitär

Rohbau / Ausbau

AK Außenkante
IK Innenkante
OK Oberkante
UK Unterkante
VK Vorderkante
DA Deckenauslaß
RA Rohrachse
UZ Unterzug
ÜZ Überzug
FFB Fertigfußboden
RFB Rohfußboden
STG Steigungsverhältnis
BRH Brüstungshöhe

Brandschutz

RWA Rauch-Wärmeabzug
WHT Wandhydrant
DKM Druckknopfmelder
FWL Fluchtwegleuchte

Türanforderungen

VT dicht, vollwandig
VTS dicht, vollwandig, selbstschließend
RD rauchdicht
RS rauchdicht, selbstschließend
T30 feuerhemmend, selbstschließend

▼ OK. Rohfußboden
▲ UK. Rohfußboden
▽ OK. Fertigfußboden
△ UK. Fertigfußboden

Brüstungshöhen ab OK. FFB
Türhöhen OK. FFB bis UK. Sturz/Decke
Fenster OK. Brüstung Roh bis UK. Sturz
Maßangaben in folgender Reihenfolge
Länge x Breite x Tiefe (L/B/T)
Breite x Höhe x Tiefe (B/H/T)

Anmerkungen

Alle Maße sind am Bau verantwortlich zu prüfen. Alle Einmeßarbeiten müssen bezogen auf das Gebäude-Achsensystem durchgeführt werden. Abweichungen sind mit der Bauleitung vor der Ausführung rechtzeitig zu klären. Bedenken gegen die geplante Ausführung, wie auch Unstimmigkeiten in Plänen und sonstigen Ausführungsunterlagen sind mit der Bauleitung vor der Ausführung zu klären.

Index	Datum	Bearbeiter	Änderung

HALLENBELEGUNG HANDBALL_2 21.04.05

Achtung: Plan dient nur zur Erläuterung nachfolgend genannten Sachverhalts;
Der Abstand zwischen den Tribünen und dem Spielfeld unterschreitet den
Sicherheitsabstand von 1m gemäß den Angaben der Internationalen Handball Federation

Plan-Nr.	Datum
Leistungsphase	Werkplanung
Planinhalt	Grundriß Erdgeschoß, Galerie
Maßstab	1/100
Bauherr	Hochbauamt Universitätsstadt Tübingen Brunnenstraße 3 72070 Tübingen Tel.: 07071-204-0 Fax: 07071-204-1001
Projektsteuerung	Eiwert&Stottele Architektur-Projektmanagement Rauenegg-straße 1/1 88212 Ravensburg Tel.: 0751-36235-0 Fax: 0751-36235-11
Architekten	Allmann Sattler Wappner Architekten Bothmerstraße 14 80634 München Tel.: 089-165615 Fax: 089-169263
Energiekonzept	Transsolar Energietechnik GmbH Curiesstraße 2 70563 Stuttgart Tel.: 0711-67976-0 Fax: 0711-67976-11
Haustechnik	Interplan Gebäudetechnik GmbH Otto-Weddingen-Straße 15 70839 Gerlingen Tel.: 07156-2007-0 Fax: 07156-2007-51
Tragwerksplanung	Werner Sobek Ingenieure GmbH Albstraße 14 70597 Stuttgart Tel.: 0711-76750-0 Fax: 0711-7675044
Bauphysik	IB Horstmann+Berger Welkerstraße 36 72213 Altensteig Tel.: 07453-9499-0 Fax: 07453-949933