


Legende
— — — — —
räumlicher Geltungsbereich

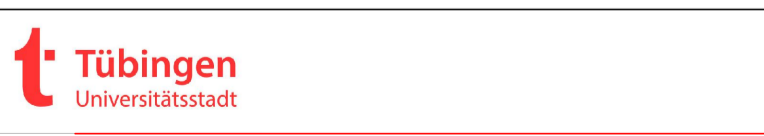

Stadtplanung
Entwurf Geltungsbereich
Marinenburger Straße

Maßstab: 1:500
Datum: 04.11.2024

R:\MG-Land\03\71\Plan\Marinenburger_Straße_Sonstiges\02_4_DS_Geltungsbereich\02_4_DS_Geltungsbereich_A1_100.dwg
2667