


LEGENDE			
	Asphaltweg		Schotterrasen
	Asphalt Straße		Rasen
	Betonpflasterbelag		Mehrfährige Ansaat
	Betonplattenbelag		Sträucher / Straßenbegleitgrün
	Rasenrumpfpflaster		Wurzelbrücke
	Natursteinziele	<b>IV-VII</b>	<b>Anzahl Geschosse</b>
	Granitkantenstein		

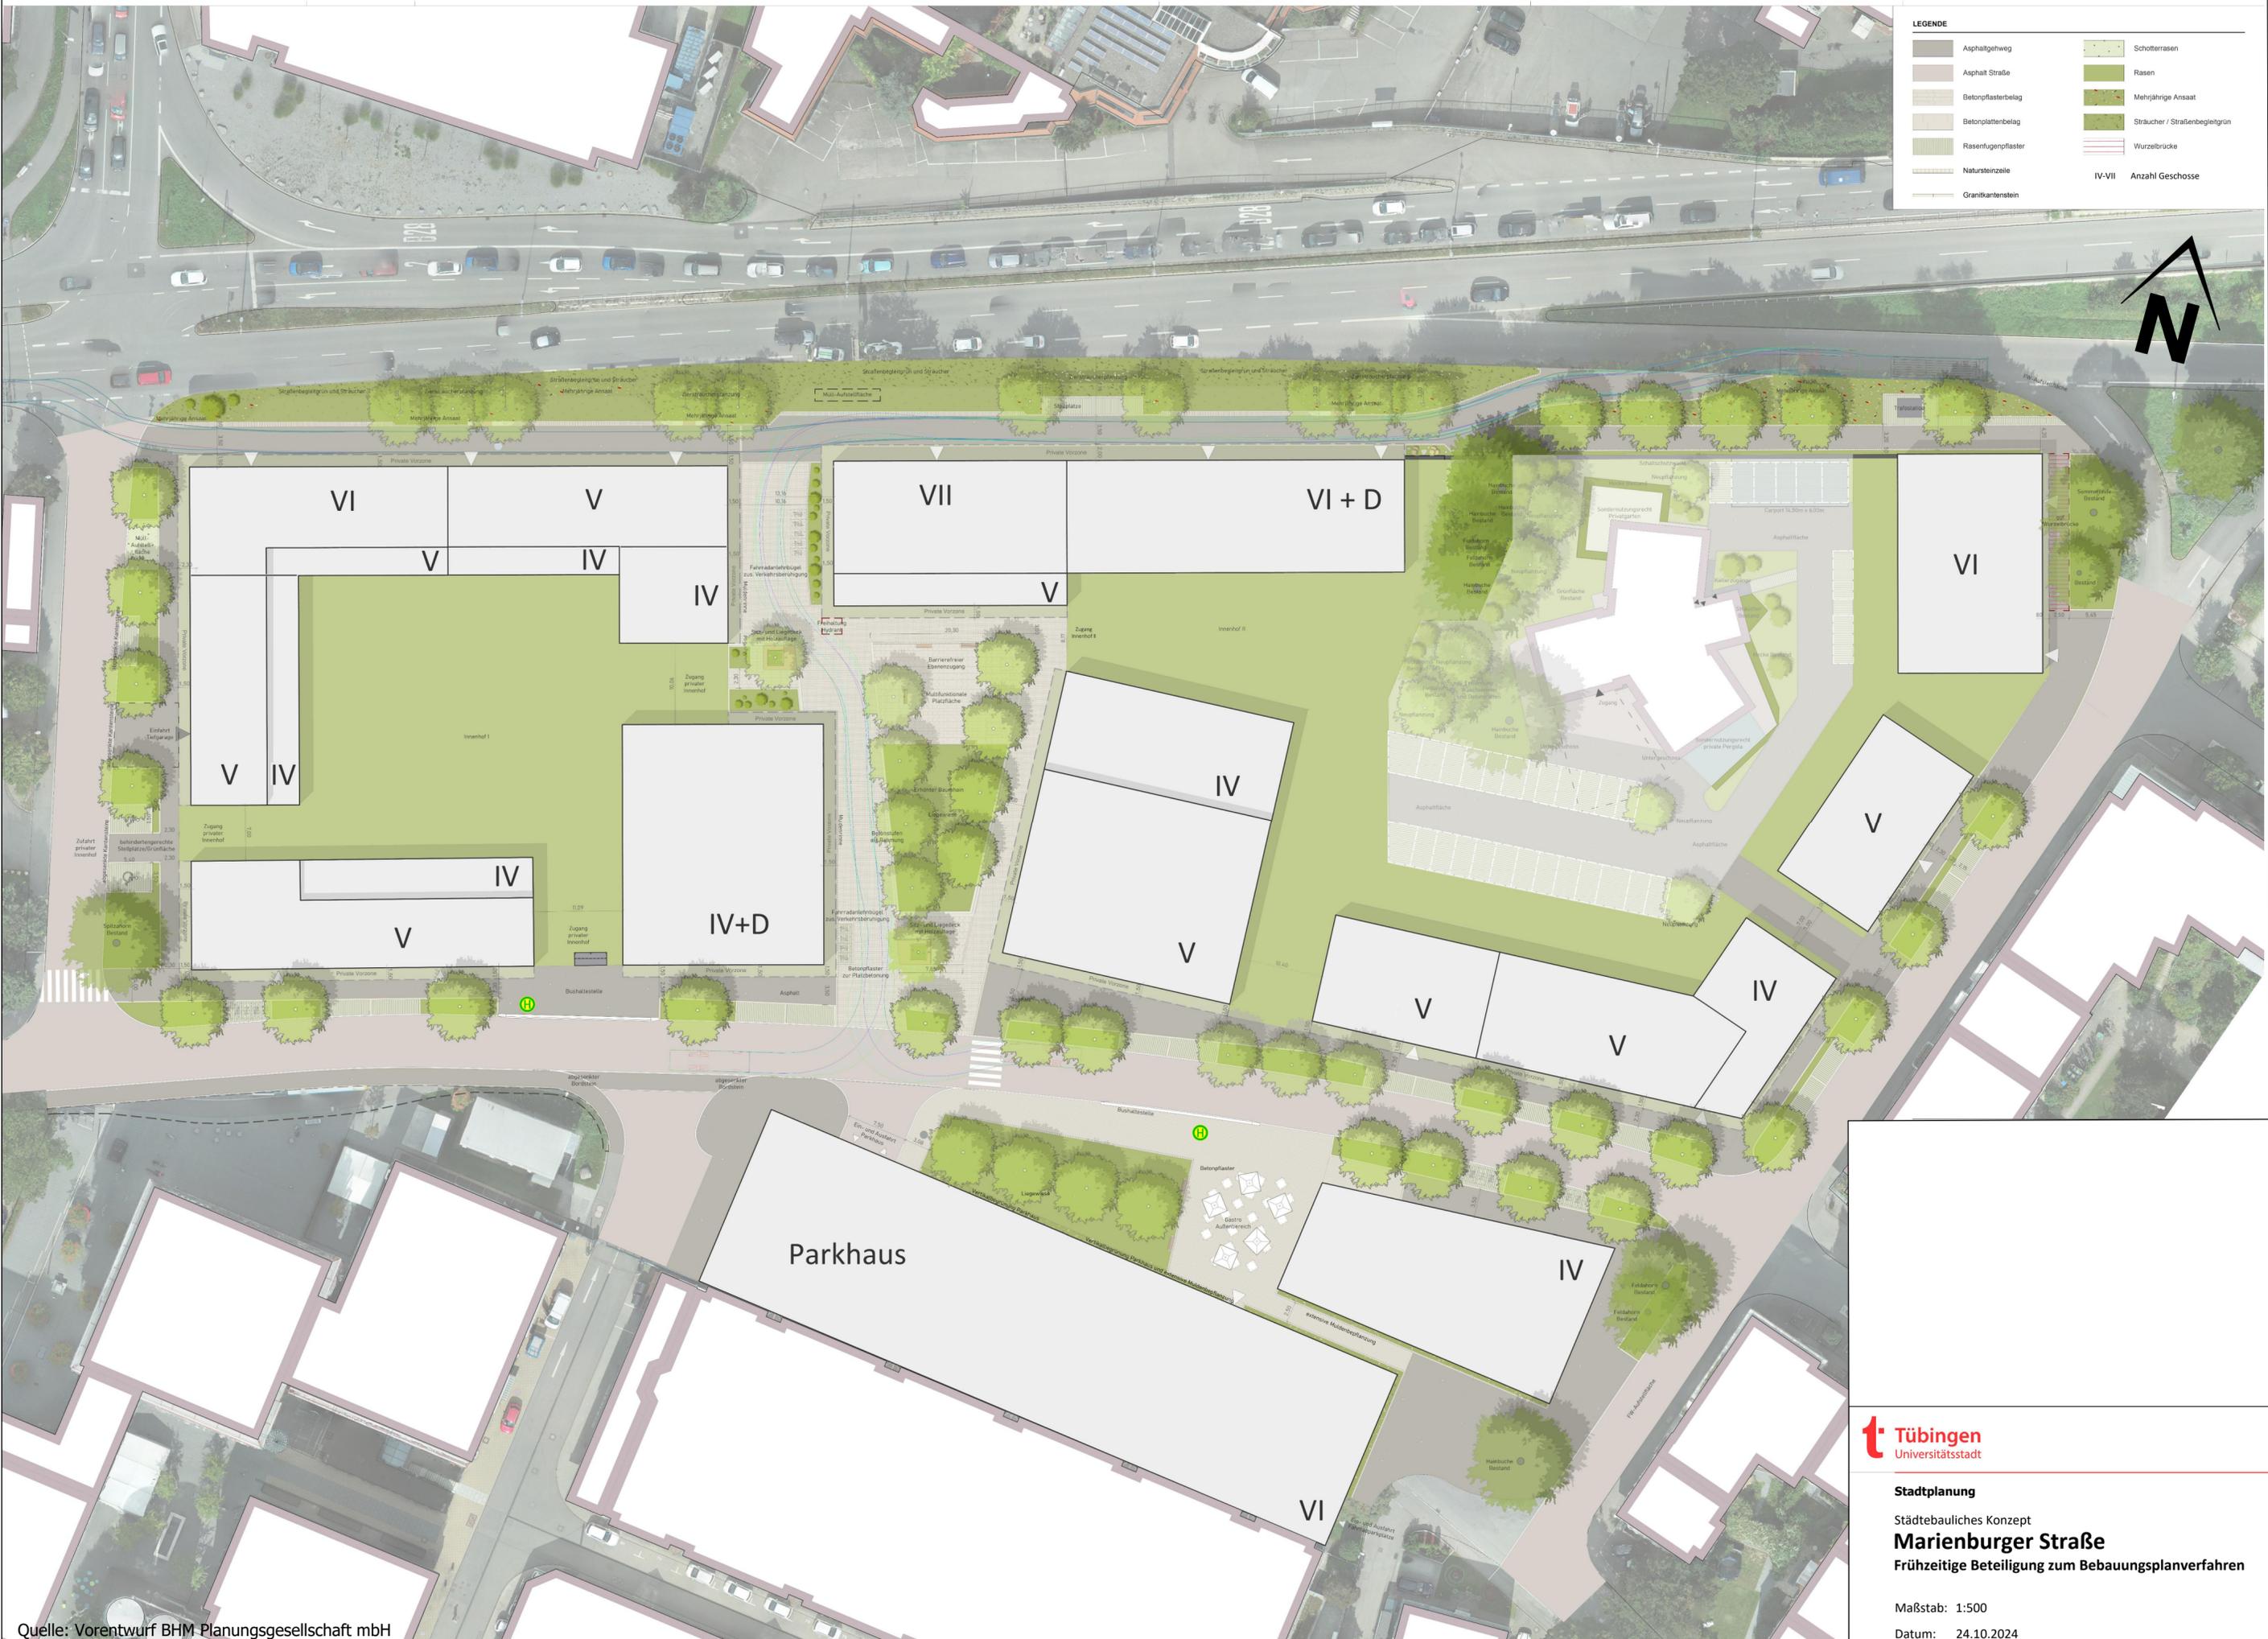

RA-AG-LandCAB\VI\BPlan\Marienburger Straße\Sonstiges\2024\_10\_23\_Logeplan Frühzeitige Beteiligung.dwg

Quelle: Vorentwurf BHM Planungsgesellschaft mbH

**Tübingen**  
 Universitätsstadt

**Stadtplanung**

Städtebauliches Konzept  
**Marienburger Straße**  
 Frühzeitige Beteiligung zum Bebauungsplanverfahren

Maßstab: 1:500  
 Datum: 24.10.2024