


WOHNEN UND ARBEITEN AM MÜHLBACHPARK



Lageplan | M 1:1000

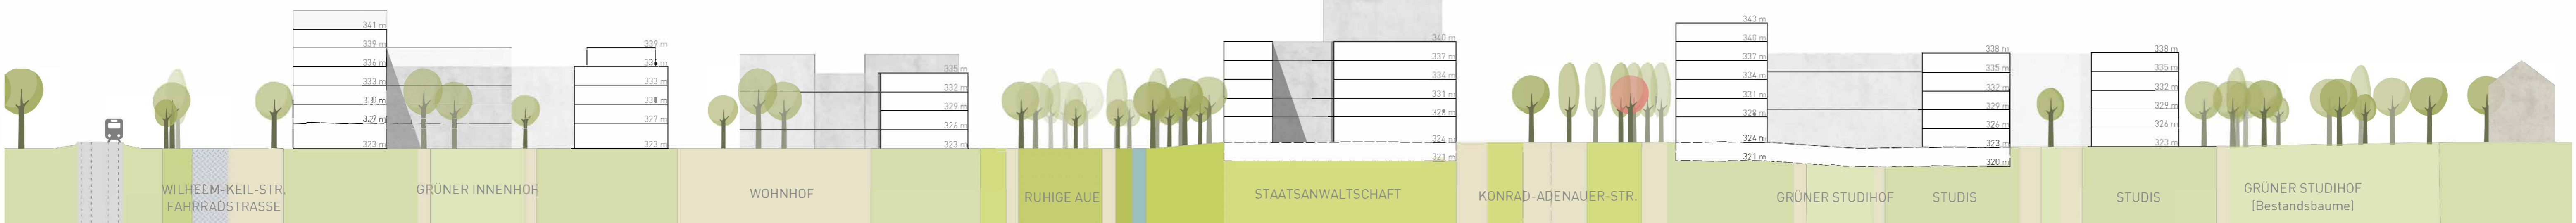

Schnitt A-A | M 1:500