

Legende:

- Poller Bestand
- Automatischer Poller Bestand
- Fußgängerzone Bestand - Gebiet I
- VB / Tempo 20 Bestand und Zukunft
- Erschließungsrouten
- Fußgängerzone Entwurf - Gebiet II

Zusätzliche Plangrundlagen:

- Abgrenzung Planungsgebiet
- Mauern und Höhenunterschiede¹
- Gebäude (Bestand)
- Grünflächen (Bestand)¹
- Gewässer

Fußgängerzone Bereich II (FGZ II)



**Befahren für
Liefer- und
Handwerkerverkehr
Ärzte im Dienst
Pflegedienst
Bewohner, Taxi**

**Mo-Fr: 6-20 h
Sa u. So/Feiert.: 6-11:00 h
18-20 h**

frei


Fußgängerzone Bereich I (FGZ I)



**Befahren für
Liefer- und
Handwerkerverkehr
Ärzte im Dienst
Pflegedienst
Bewohner, Taxi**

**täglich: 6-11:00 h
18-20 h**

frei

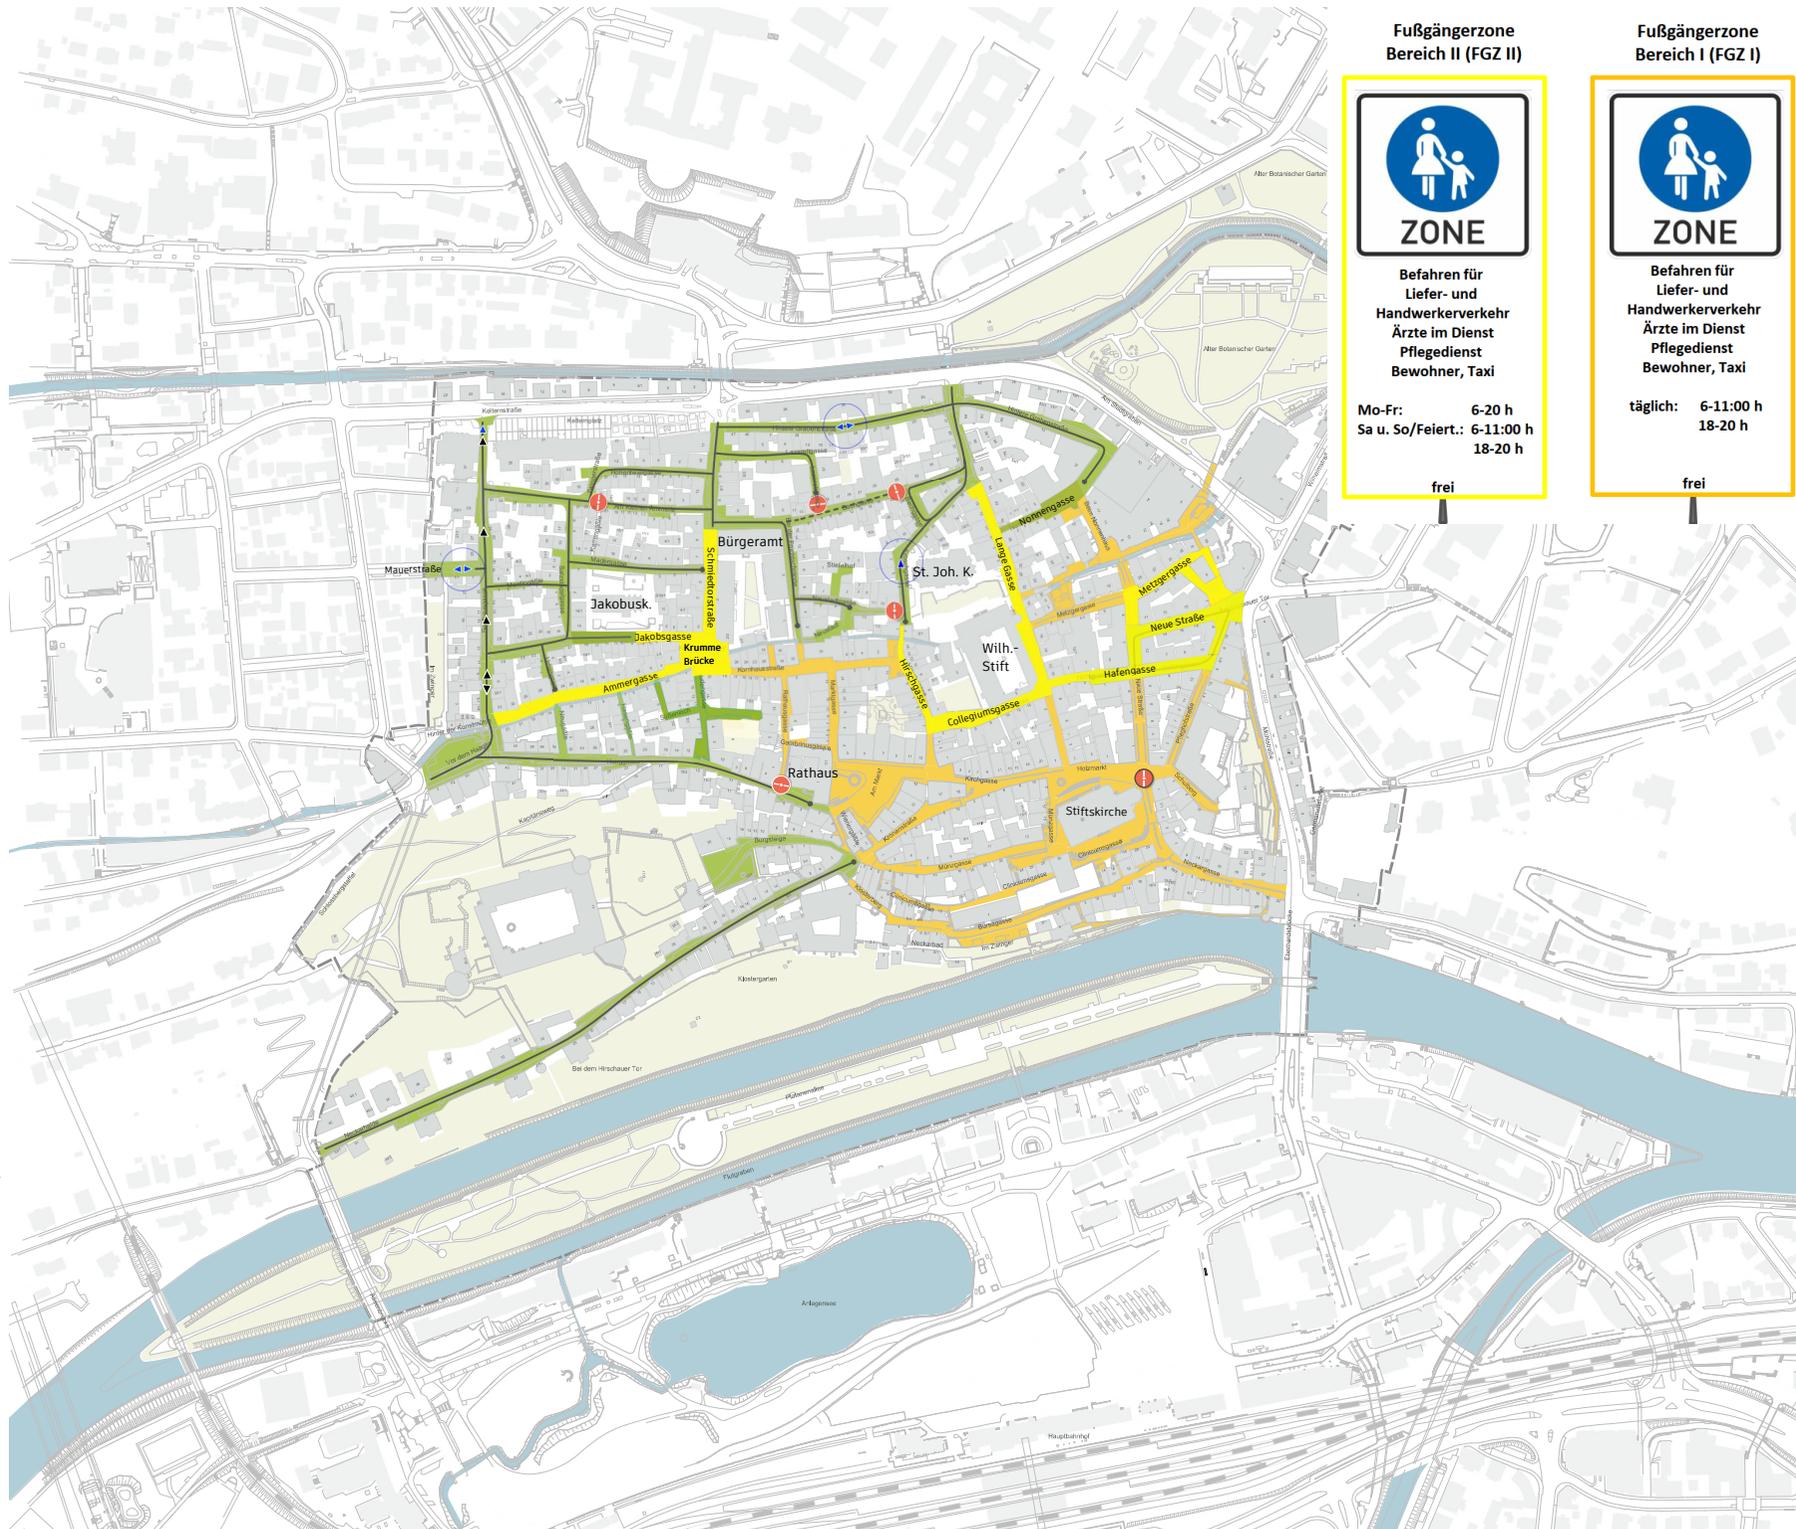

ENTWURF

**Fußgängerzone
2-Zonen Regelung**

Stand 06.03.2025