


Anpassung an Topografie - Anlage 4 zur Vorlage 05/2022

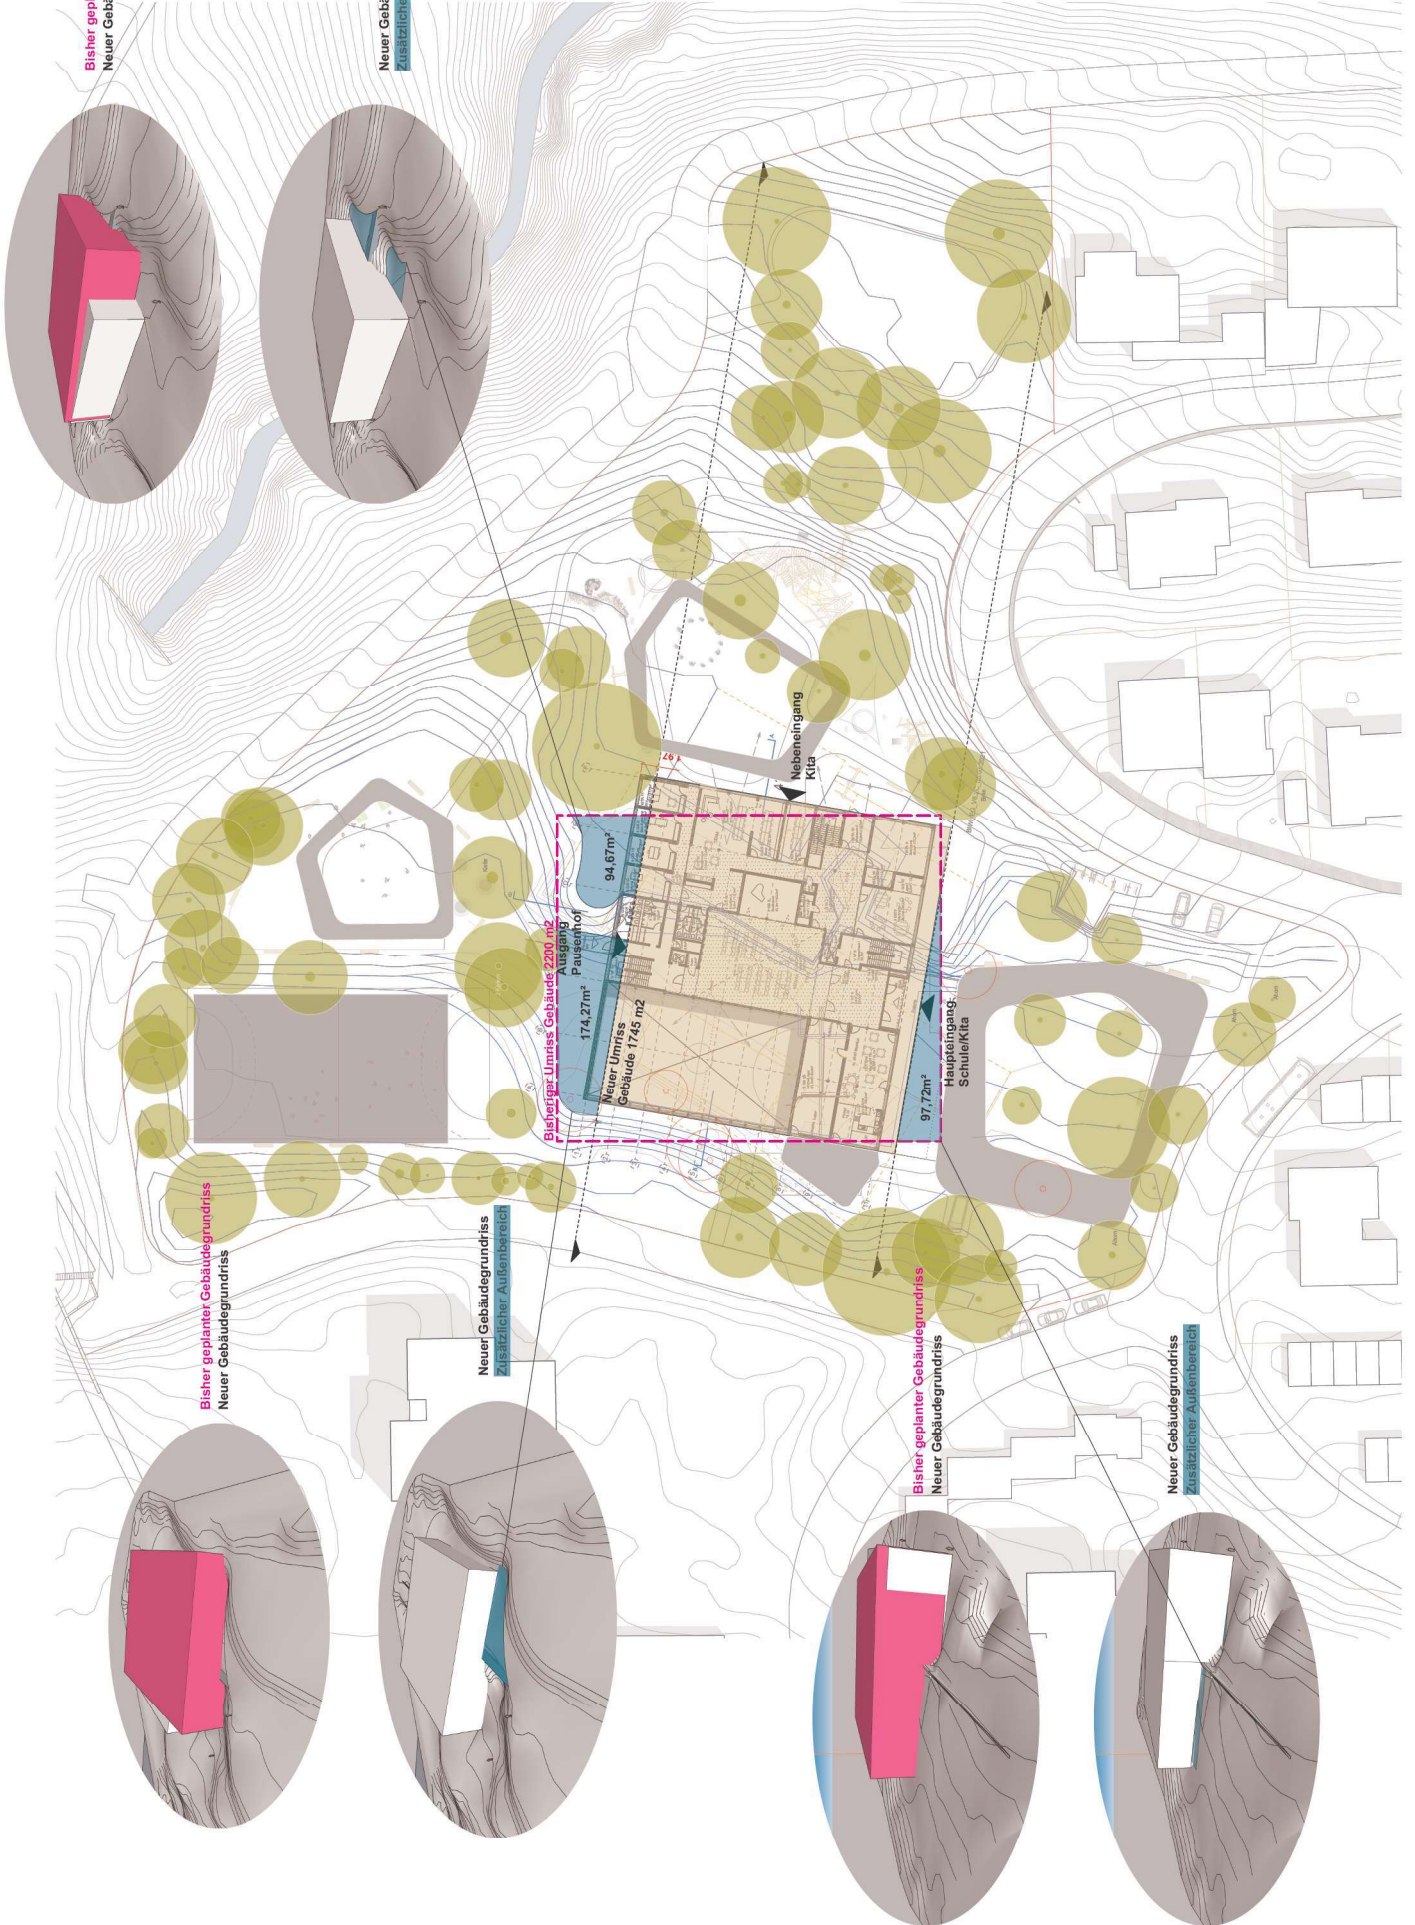

Bisher geplanter Gebäudegrundriss
Neuer Gebäudegrundriss

Neuer Gebäudegrundriss
Zusätzlicher Außenbereich

Bisher geplanter Gebäudegrundriss
Neuer Gebäudegrundriss

Neuer Gebäudegrundriss
Zusätzlicher Außenbereich

Bisher geplanter Gebäudegrundriss
Neuer Gebäudegrundriss

Neuer Gebäudegrundriss
Zusätzlicher Außenbereich