


Längsschnitt E – E, Retentionsraum

M 1 : 1250/125

305.00 müNN

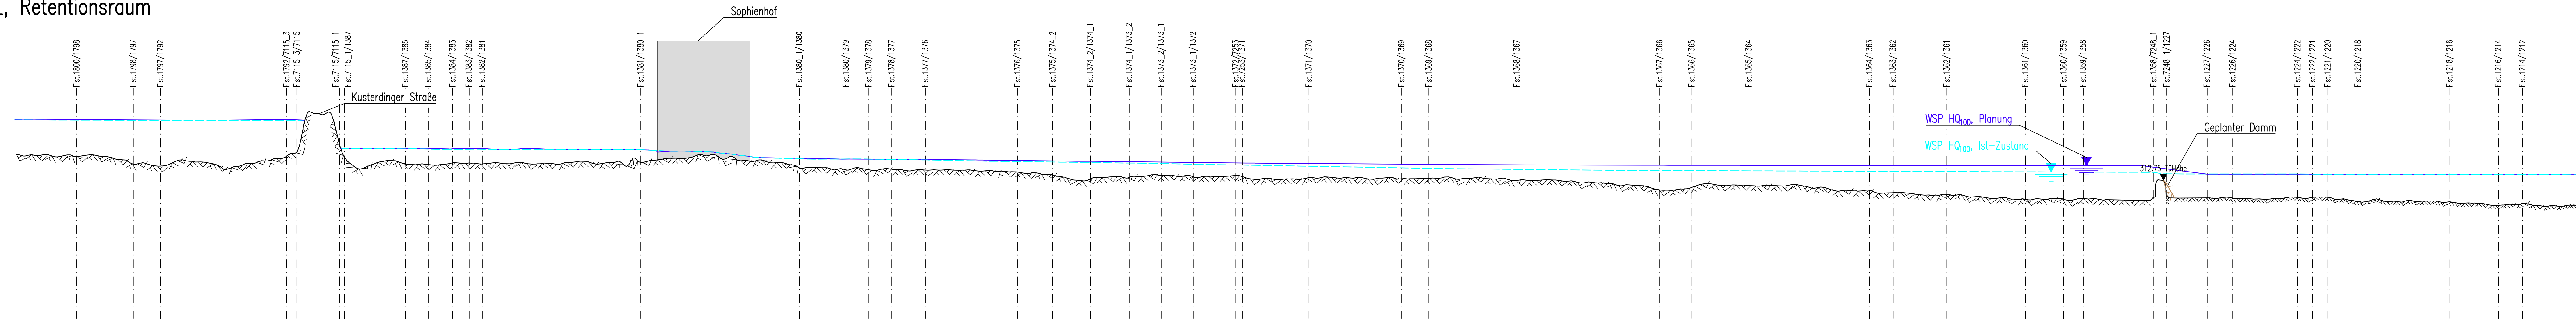

Station	m	Höhe Bestand	TüHöhe	WSP Höhe Ist-Zustand	TüHöhe	WSP Höhe Planung	TüHöhe
100.00	313.74	316.00	313.74	316.00	313.74	316.08	313.74
150.00	314.21	315.99	314.21	315.99	314.21	316.04	314.21
200.00	313.78	314.47	313.78	314.47	313.78	314.49	313.78
300.00	313.71	314.42	313.71	314.42	313.71	314.44	313.71
350.00	313.71	314.41	313.71	314.41	313.71	314.41	313.71
350.00	313.87	314.37	313.87	314.37	313.87	314.29	313.87
400.00	313.76	314.02	313.76	314.02	313.76	314.02	313.76
425.82	313.43	313.92	313.43	313.92	313.43	313.94	313.43
450.00	313.35	313.91	313.35	313.91	313.35	313.90	313.35
500.00	313.31	313.85	313.31	313.85	313.31	313.88	313.31
600.00	312.96	313.69	312.96	313.69	312.96	313.77	312.96
700.00	312.85	313.52	312.85	313.52	312.85	313.67	312.85
800.00	312.84	313.36	312.84	313.36	312.84	313.60	312.84
900.00	312.21	313.28	312.21	313.28	312.21	313.57	312.21
1000.00	312.17	313.25	312.17	313.25	312.17	313.56	312.17
1100.00	311.73	313.21	311.73	313.21	311.73	313.55	311.73
1150.00	311.67	313.19	311.67	313.19	311.67	313.55	311.67
1200.00	311.84	313.09	311.84	313.09	311.84	313.08	311.84
1300.00	311.67	313.09	311.67	313.09	311.67	313.09	311.67
1300.00	313.09	313.09	313.09	313.09	313.09	313.09	313.09

Alle Höhen als Tübinger Höhen!
TüHöhe = müNN – 11,5 cm

der Bauherr: **Universitätsstadt Tübingen**
Tübingen, den

der Planer: **Ingenieurbüro Winkler und Partner GmbH**
Stuttgart, den

A. Fügler
Dr. Nina Winkler

e	d	c	b	a	Name	Datum

Universitätsstadt Tübingen

Ingenieurbüro Winkler und Partner GmbH
Dipl.-Ing. Erhard Winkler · Dr.-Ing. Nina Winkler · Dipl.-Ing. Rüdiger Koch · Dr.-Ing. Wolfgang Rauscher
Schloßstr. 59 A · 70176 Stuttgart · Tel. 0711/66987-0 · Fax -/66987-20

<table border="1"> <thead> <tr><th>Name</th><th>Datum</th></tr> </thead> <tbody> <tr><td>Bearbeitet: Häcker</td><td>10.08.2018</td></tr> <tr><td>Gezeichnet: Jungmann</td><td>10.08.2018</td></tr> <tr><td>Geprüft: Binder</td><td>10.08.2018</td></tr> <tr><td>Gesehen: N.Winkler</td><td>10.08.2018</td></tr> </tbody> </table> <p>Ersatz für Plan Nr.</p>	Name	Datum	Bearbeitet: Häcker	10.08.2018	Gezeichnet: Jungmann	10.08.2018	Geprüft: Binder	10.08.2018	Gesehen: N.Winkler	10.08.2018	<p>Aktivierung von Retentionsraum im Bereich der Kläranlage Tübingen</p> <p>Längsschnitt Retentionsraum</p>	
Name	Datum											
Bearbeitet: Häcker	10.08.2018											
Gezeichnet: Jungmann	10.08.2018											
Geprüft: Binder	10.08.2018											
Gesehen: N.Winkler	10.08.2018											
Maßstab 1 : 1250/125	Projektnummer 1518 G	Plannummer 006										
Anlage												