



Schnitte M 1 : 200 Variante Flachdach

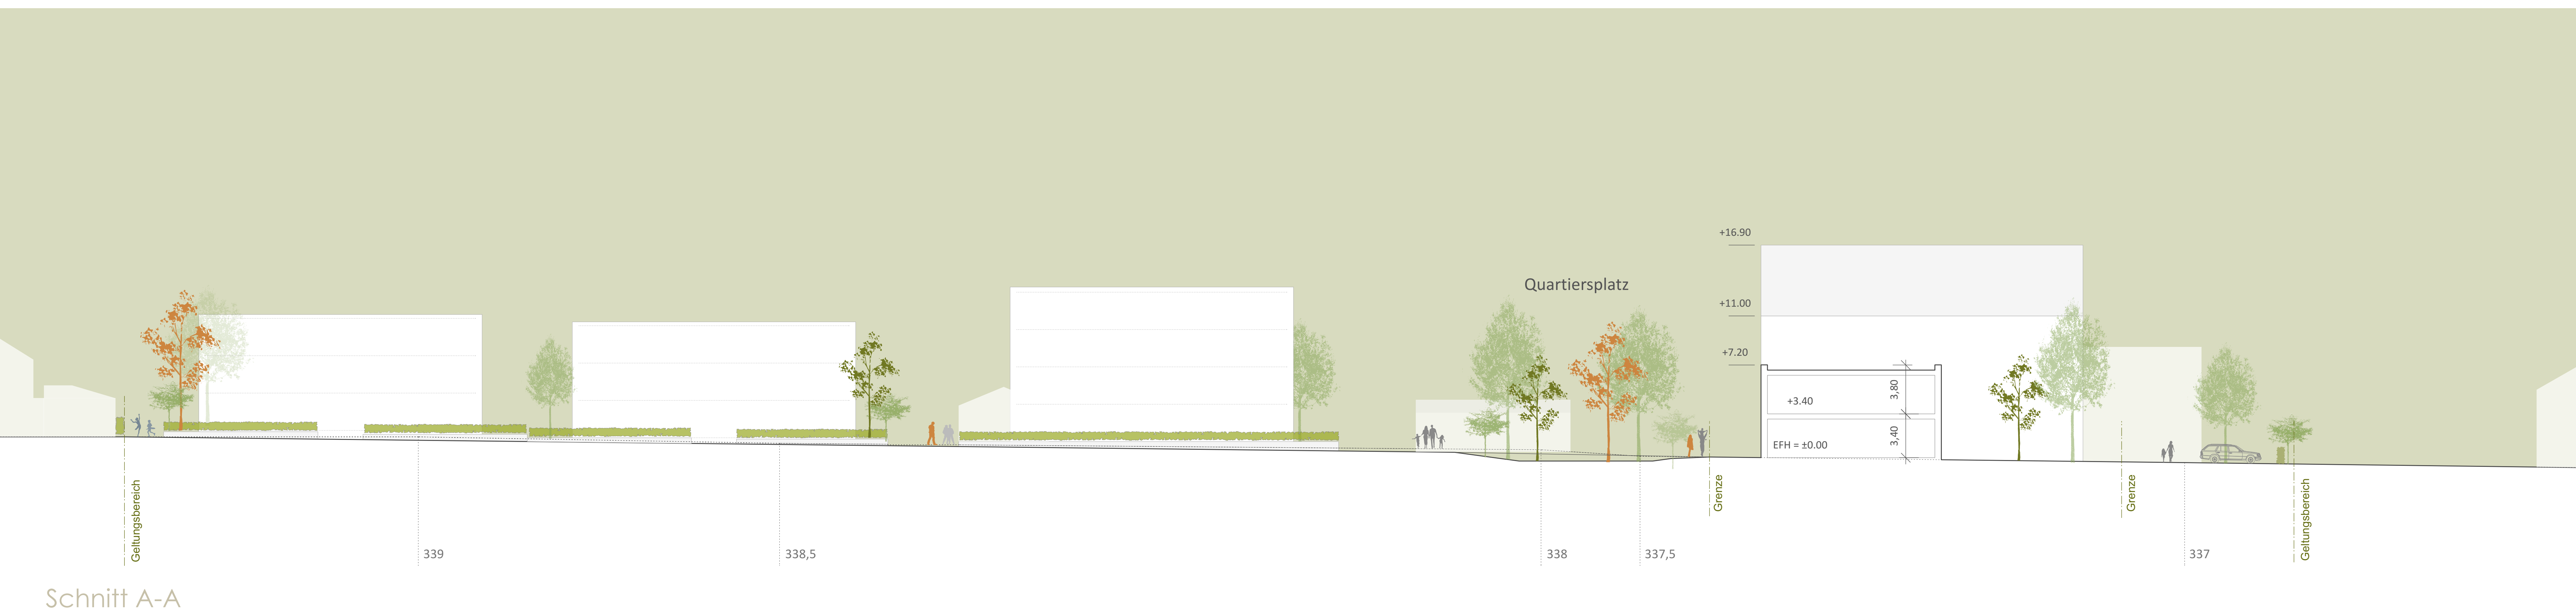

Schnitte M 1 : 200 Variante Satteldach

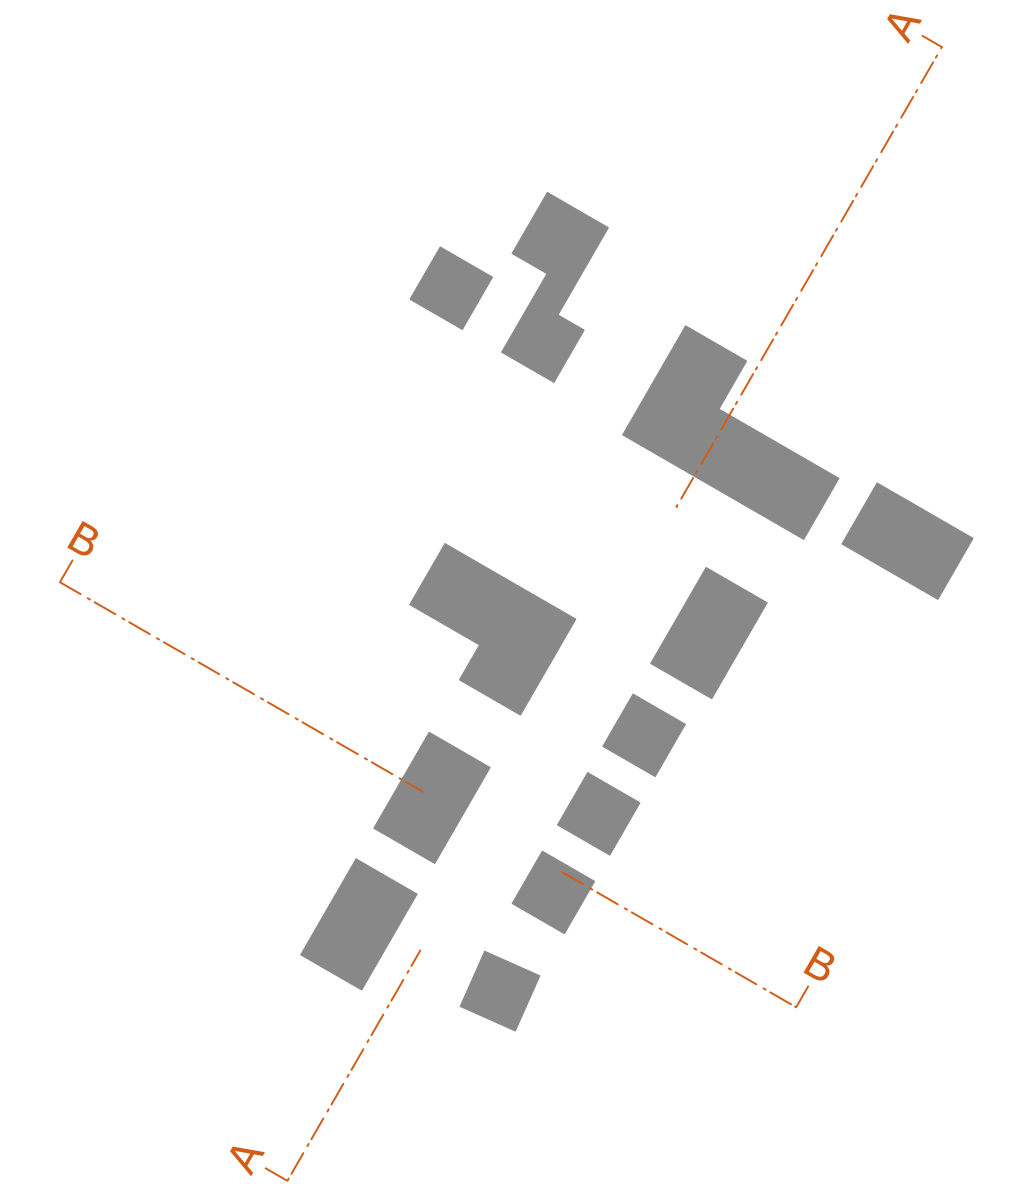