

Maßnahmen gehölzarme Flächen

Anlage von Versteckmöglichkeiten für Zauneidechsen

Neuentwicklung von artenreicher Saumvegetation auf trockenen Standorten (Zieltyp: Mesophytische Saumvegetation)

Optimierung bestehendes Zauneidechsenhabitat durch angepasste Mahd

Neuentwicklung Zauneidechsenhabitat (Zieltyp: Typische Glatthaferwiese)

Neuentwicklung von Ackerbrachen (Zielart: Goldammer)

Schutzmaßnahmen

Bauzaun zur Beschränkung des Baufeldes

Sonstige Maßnahmen

Vergrämung Zauneidechse

Baustelleneinrichtung

Schutzgebiete

Wasserschutzgebiet mit Schutzzone

Überflutungsfläche HQ₁₀₀ Ist- Zustand aus HWGK

Überflutungsfläche HQ₁₀₀ Planung

Landschaftsschutzgebiet

Bestandteile des Dammbauwerkes

Baufeld

Böschung/Auftrag

Bankett/Steinsatz

Bituminöse Befestigung

Entwässerungsleitung

Bestand

Neckar

7Afcs

Nr. der Einzelmaßnahme detaillierte Beschreibung siehe Maßnahmenblätter im Erläuterungsbericht

Maßnahmen, die im Bereich des gesamten Bauvorhabens gelten:

1Va

4 M

5 V

V

Vermeidungsmaßnahme nach § 15 BNatSchG

M

Minderungsmaßnahme nach § 15 BNatSchG

A

Ausgleichsmaßnahme nach § 15 BNatSchG

a



Vermeidung von Verbotstatbeständen nach § 44 Abs.1 BNatSchG

CEF

Vorgezogener Ausgleich nach § 45 Abs. 5 BNatSchG

FCS

Maßnahme zur Sicherung des Erhaltungszustands nach § 45 Abs. 7 BNatSchG

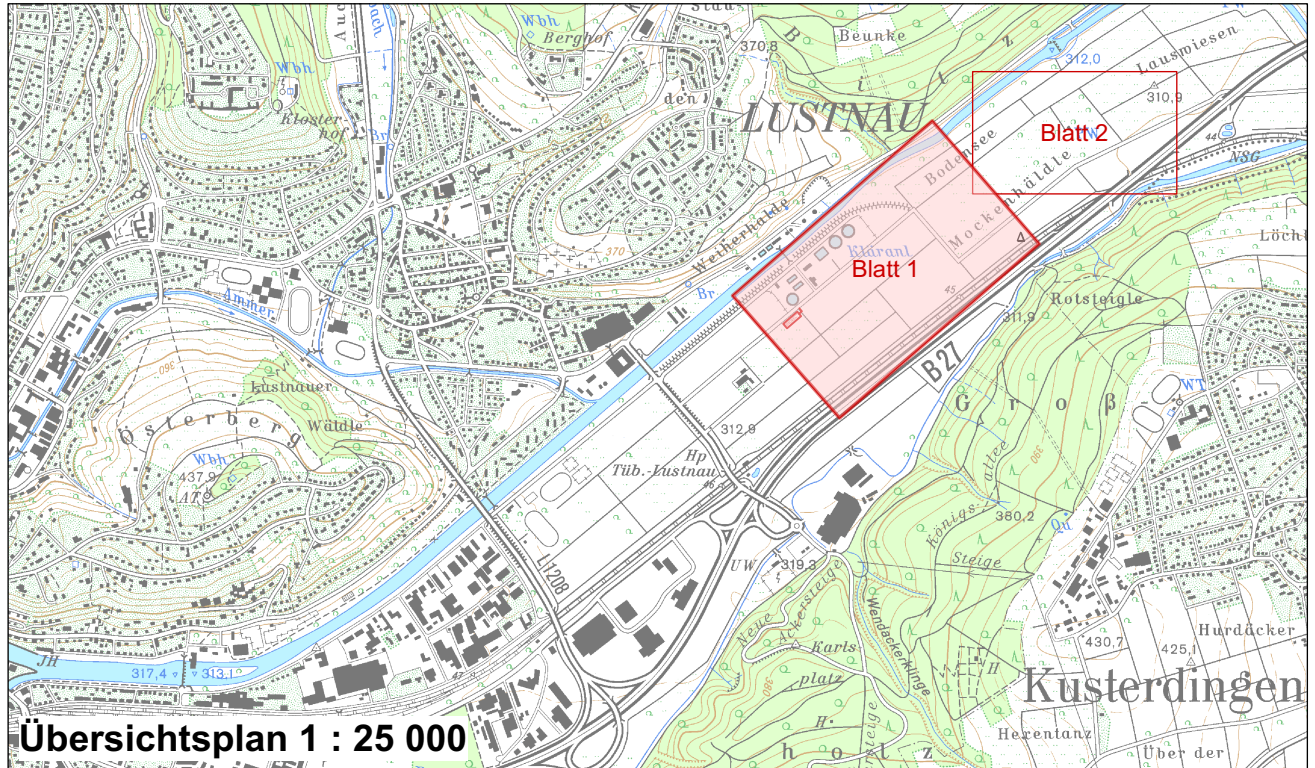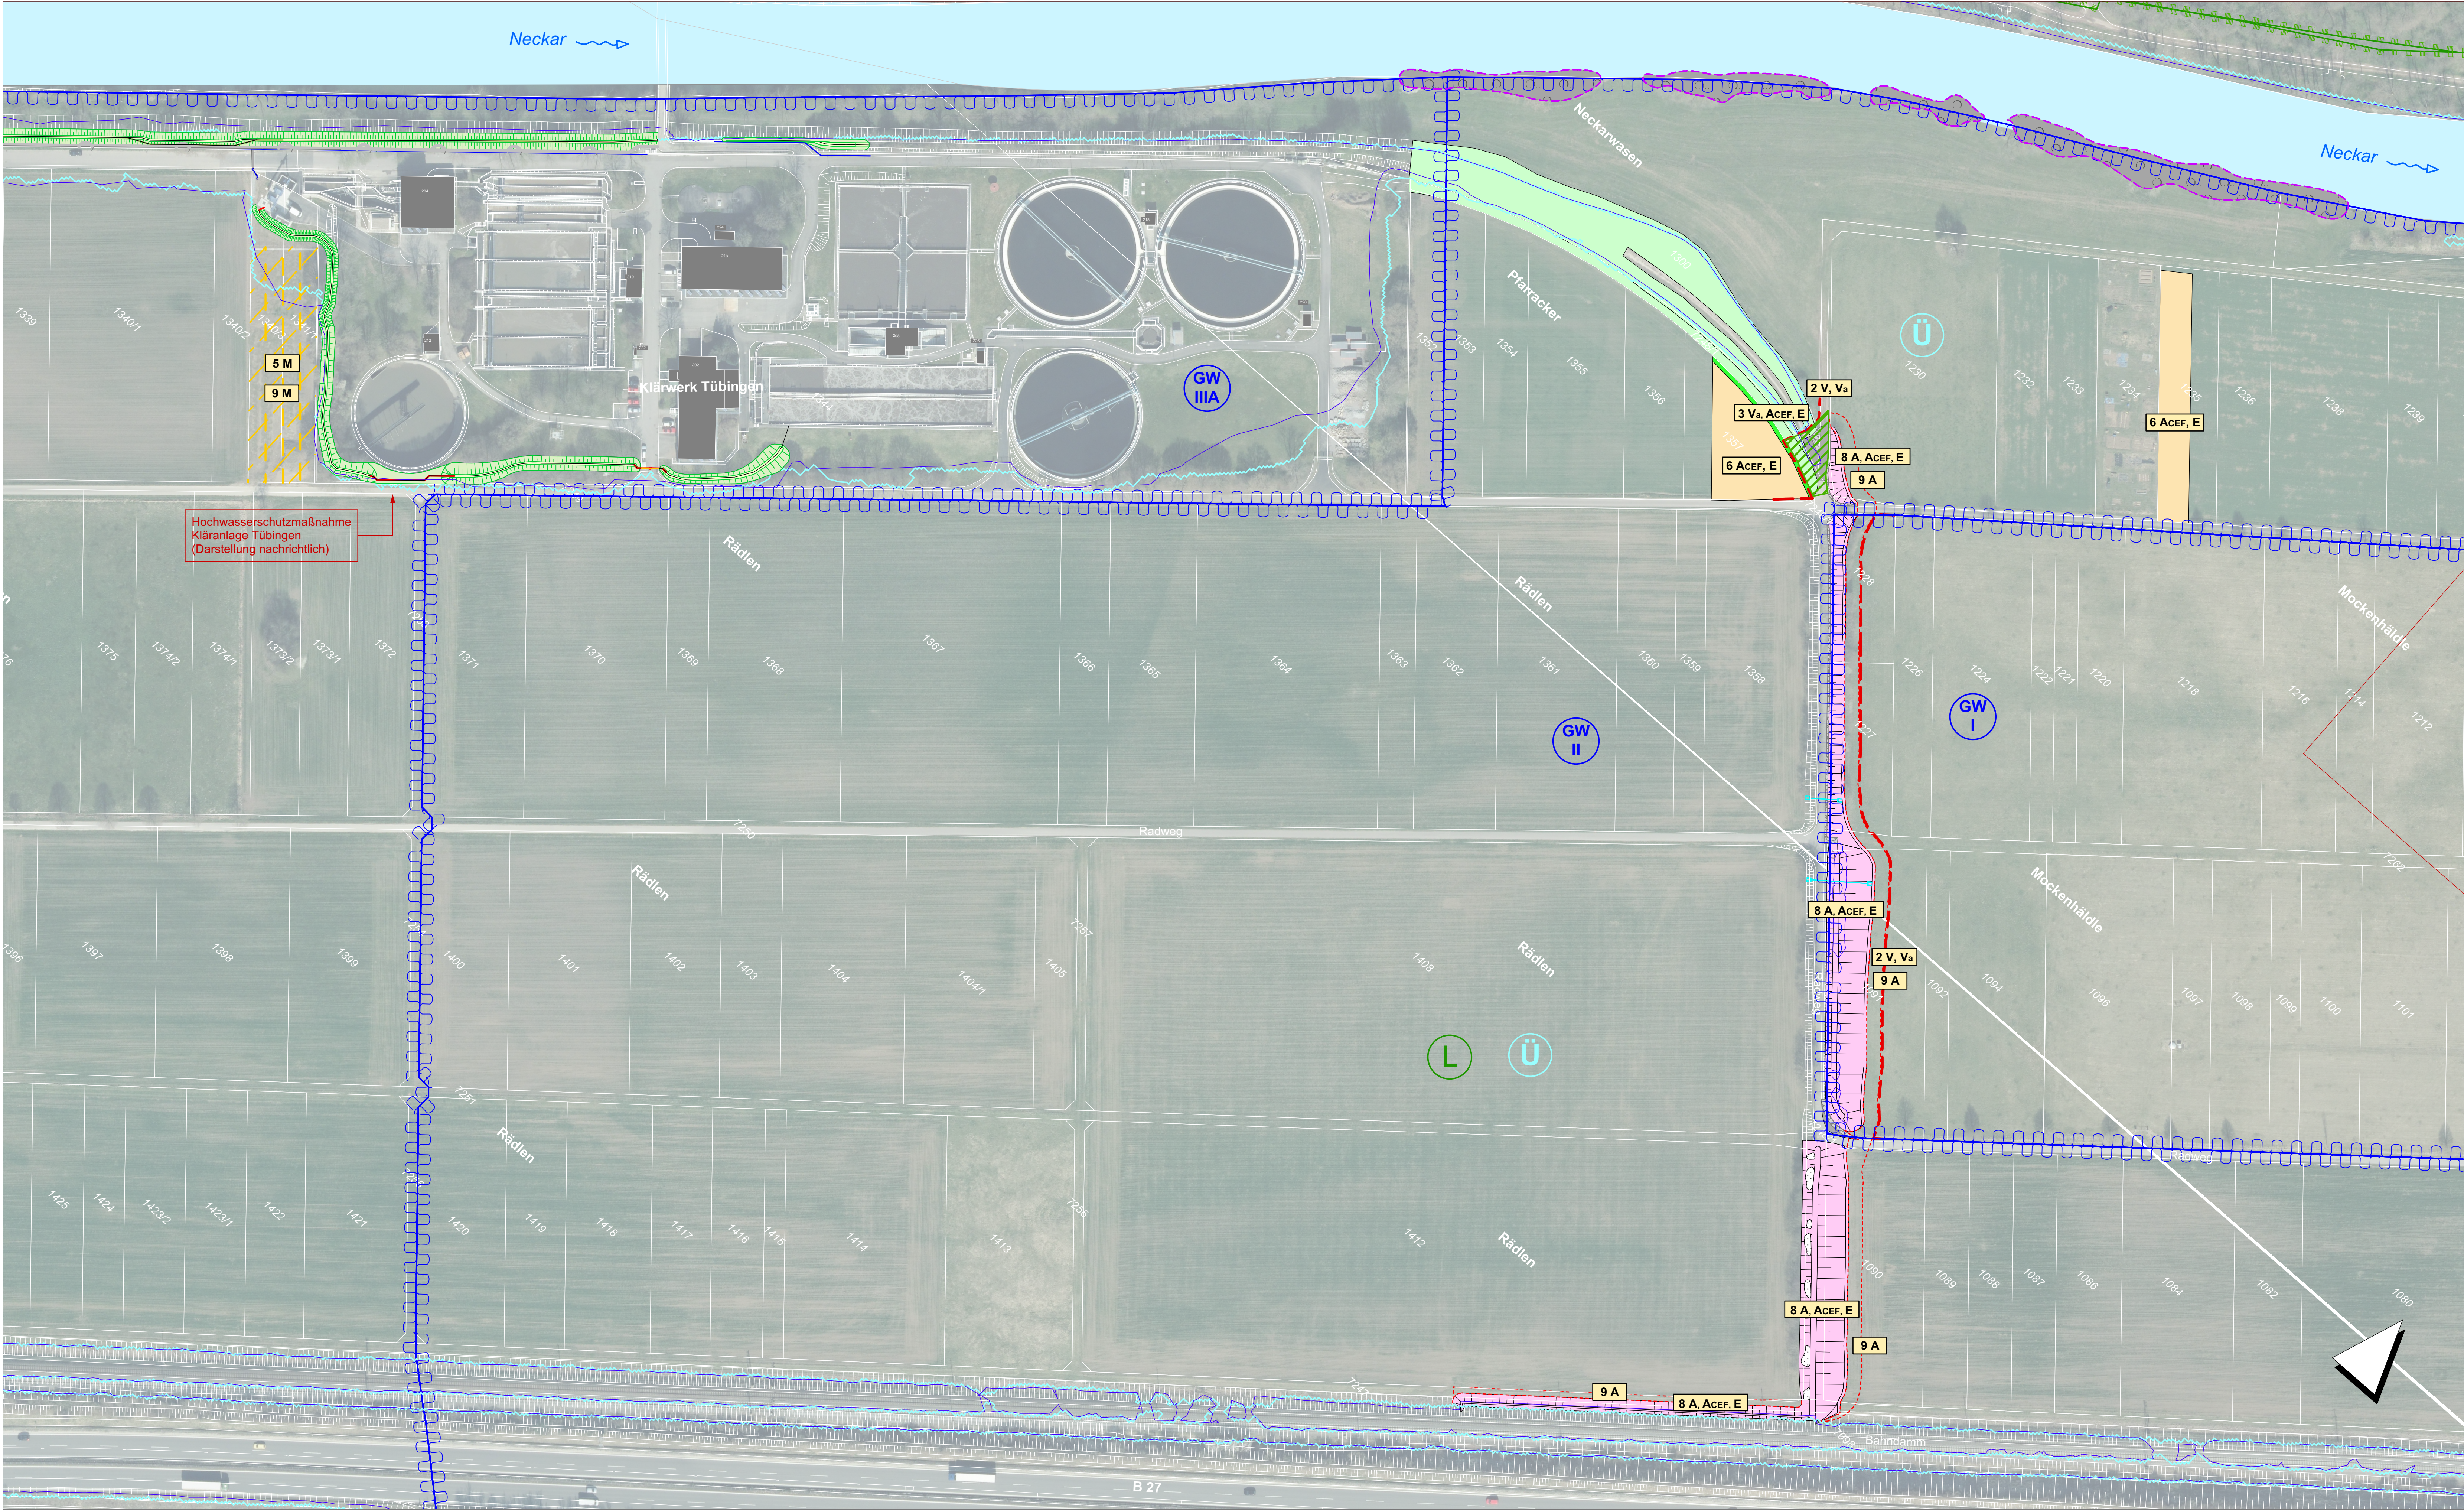

Maßstab 1 : 1 000

0

20

40

60

80

100

Grundlagen:

Geobasisdaten©Landesamt für Geoinformation und Landentwicklung Baden-Württemberg, www.lgl-bw.de, Az.: 2851.9-1/19

Geofachdaten©Landesverwaltung Baden-Württemberg

Maßnahmenplan, eingriffsnah

menz umweltplanung

Magazinplatz 1, 72072 Tübingen
Tel. 07071 . 440235
Fax 07071 . 440236
info@menz-umweltplanung.de
www.menz-umweltplanung.de

Universitätsstadt Tübingen

Anlage 4
Blatt 1

Datum

01.10.18

Zeichen

mr

bearbeitet

30.07.18

gezeichnet

mu

geprüft

Aktivierung von Retentionsraum im Bereich der Kläranlage Tübingen

Umweltverträglichkeitsstudie und Landschaftspflegerischer Begleitplan

Aufgestellt:Tübingen, 26.10.2018
Universitätsstadt Tübingen
gez. A. Füger

Verfasst:Tübingen, 25.10.2018
menz umweltplanung
Norbert Metz

Maßstab 1 : 1 000

1533_Maßnahmenplan_neu_vwv

1533