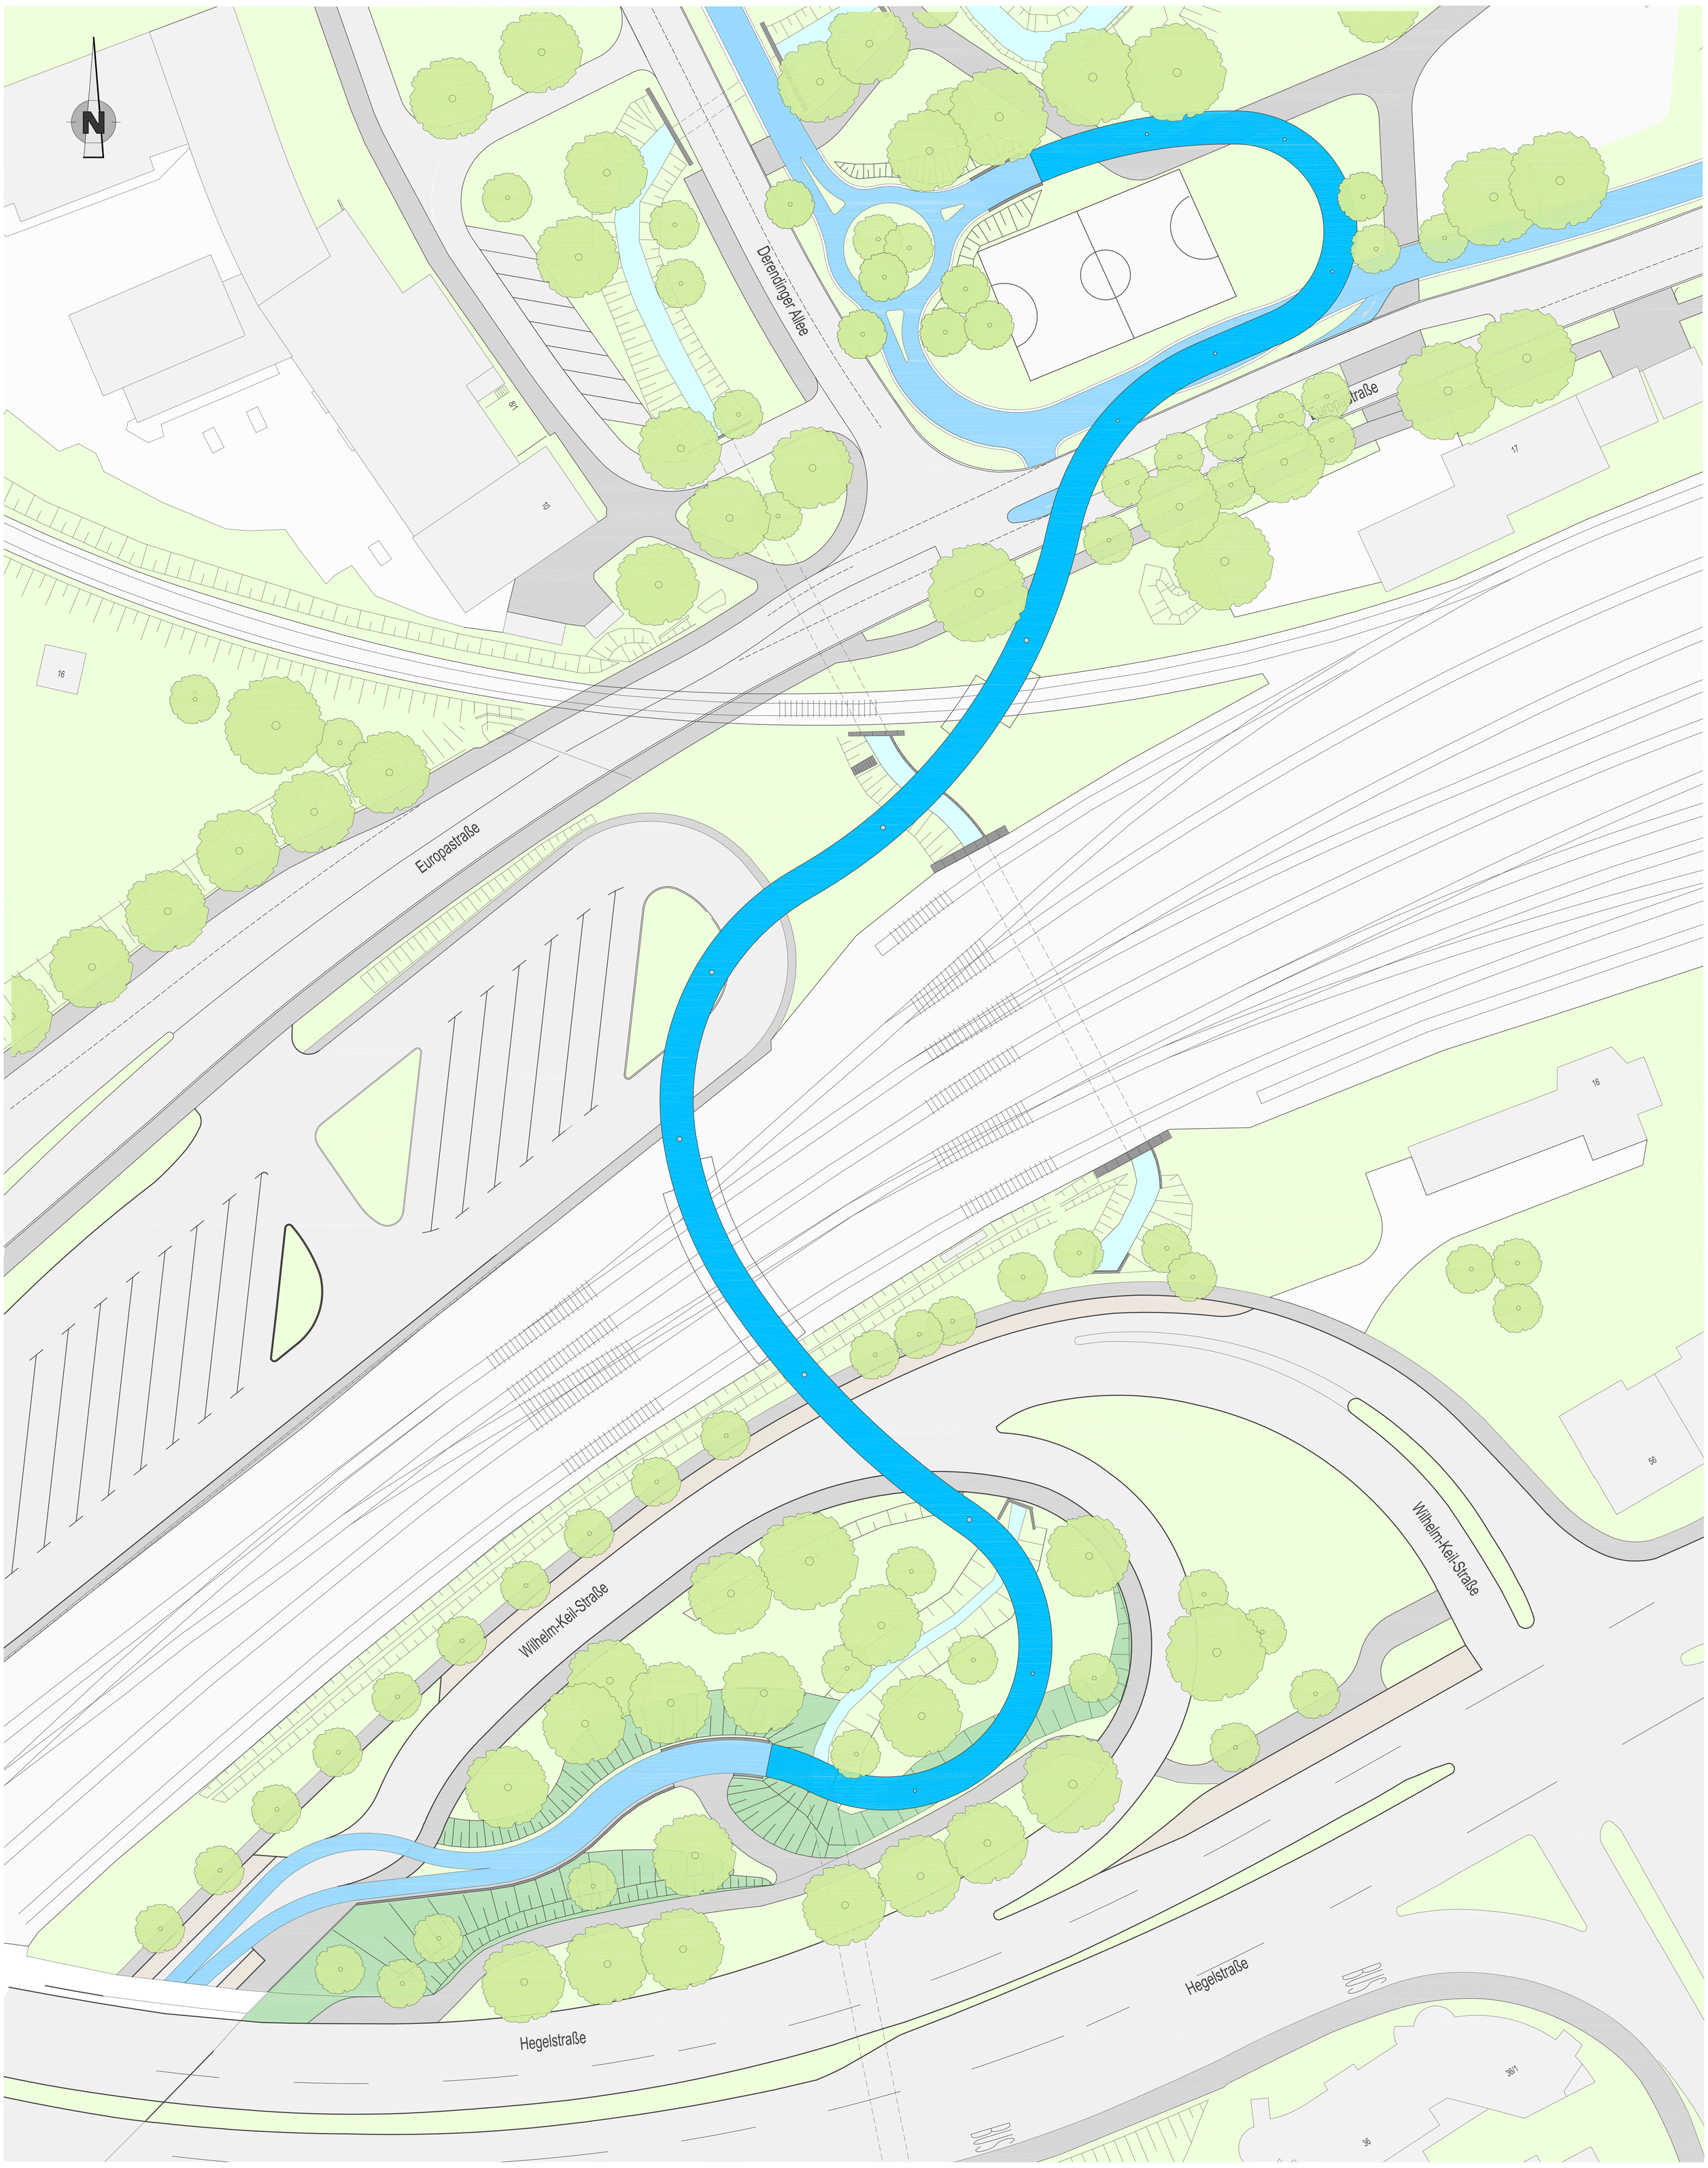

Lageplan

M 1: 250

Achtung!

Sämtliche Höhenangaben beziehen sich auf Tübinger Höhe (TüH)!
320,000m TüH = 320,065m üNN

Übersichtslageplan

M 1: 10000

100m

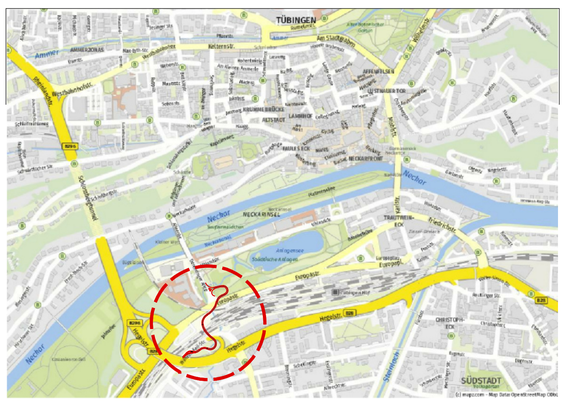

INDEX		
ÄNDERUNGEN	DATUM	BEARB.

BAUHERR
Universitätsstadt Tübingen
Fachbereich Tiefbau
Am Markt 1
D-72070 Tübingen

PROJEKTSTEUERUNG

OBJEKT- UND TRAGWERKSPLANUNG
Mayr | Ludescher | Partner
Beratende Ingenieure PartGmbB
Tiefenbroicher Weg 15
D-70188 Stuttgart
T +49 (0)711 633038-0
F +49 (0)711 633038-29

FACHPLANER

FACHPLANER

Lage- / Systemskizze

Plan-Nr. LP - - 10 - 0 Index

Projekt
Derendinger Allee Tübingen

Darstellung
Lageplan

Bearbeiter	Plotdatum	Plotmßstb
KF	28.04.2020	
Auftraggeber	Geprüft	Maßstab
		1:250; 1:10000

Stand
Entwurf