


Neubau Feuerwehrhaus Lustnau, Entwurf Grundriss EG

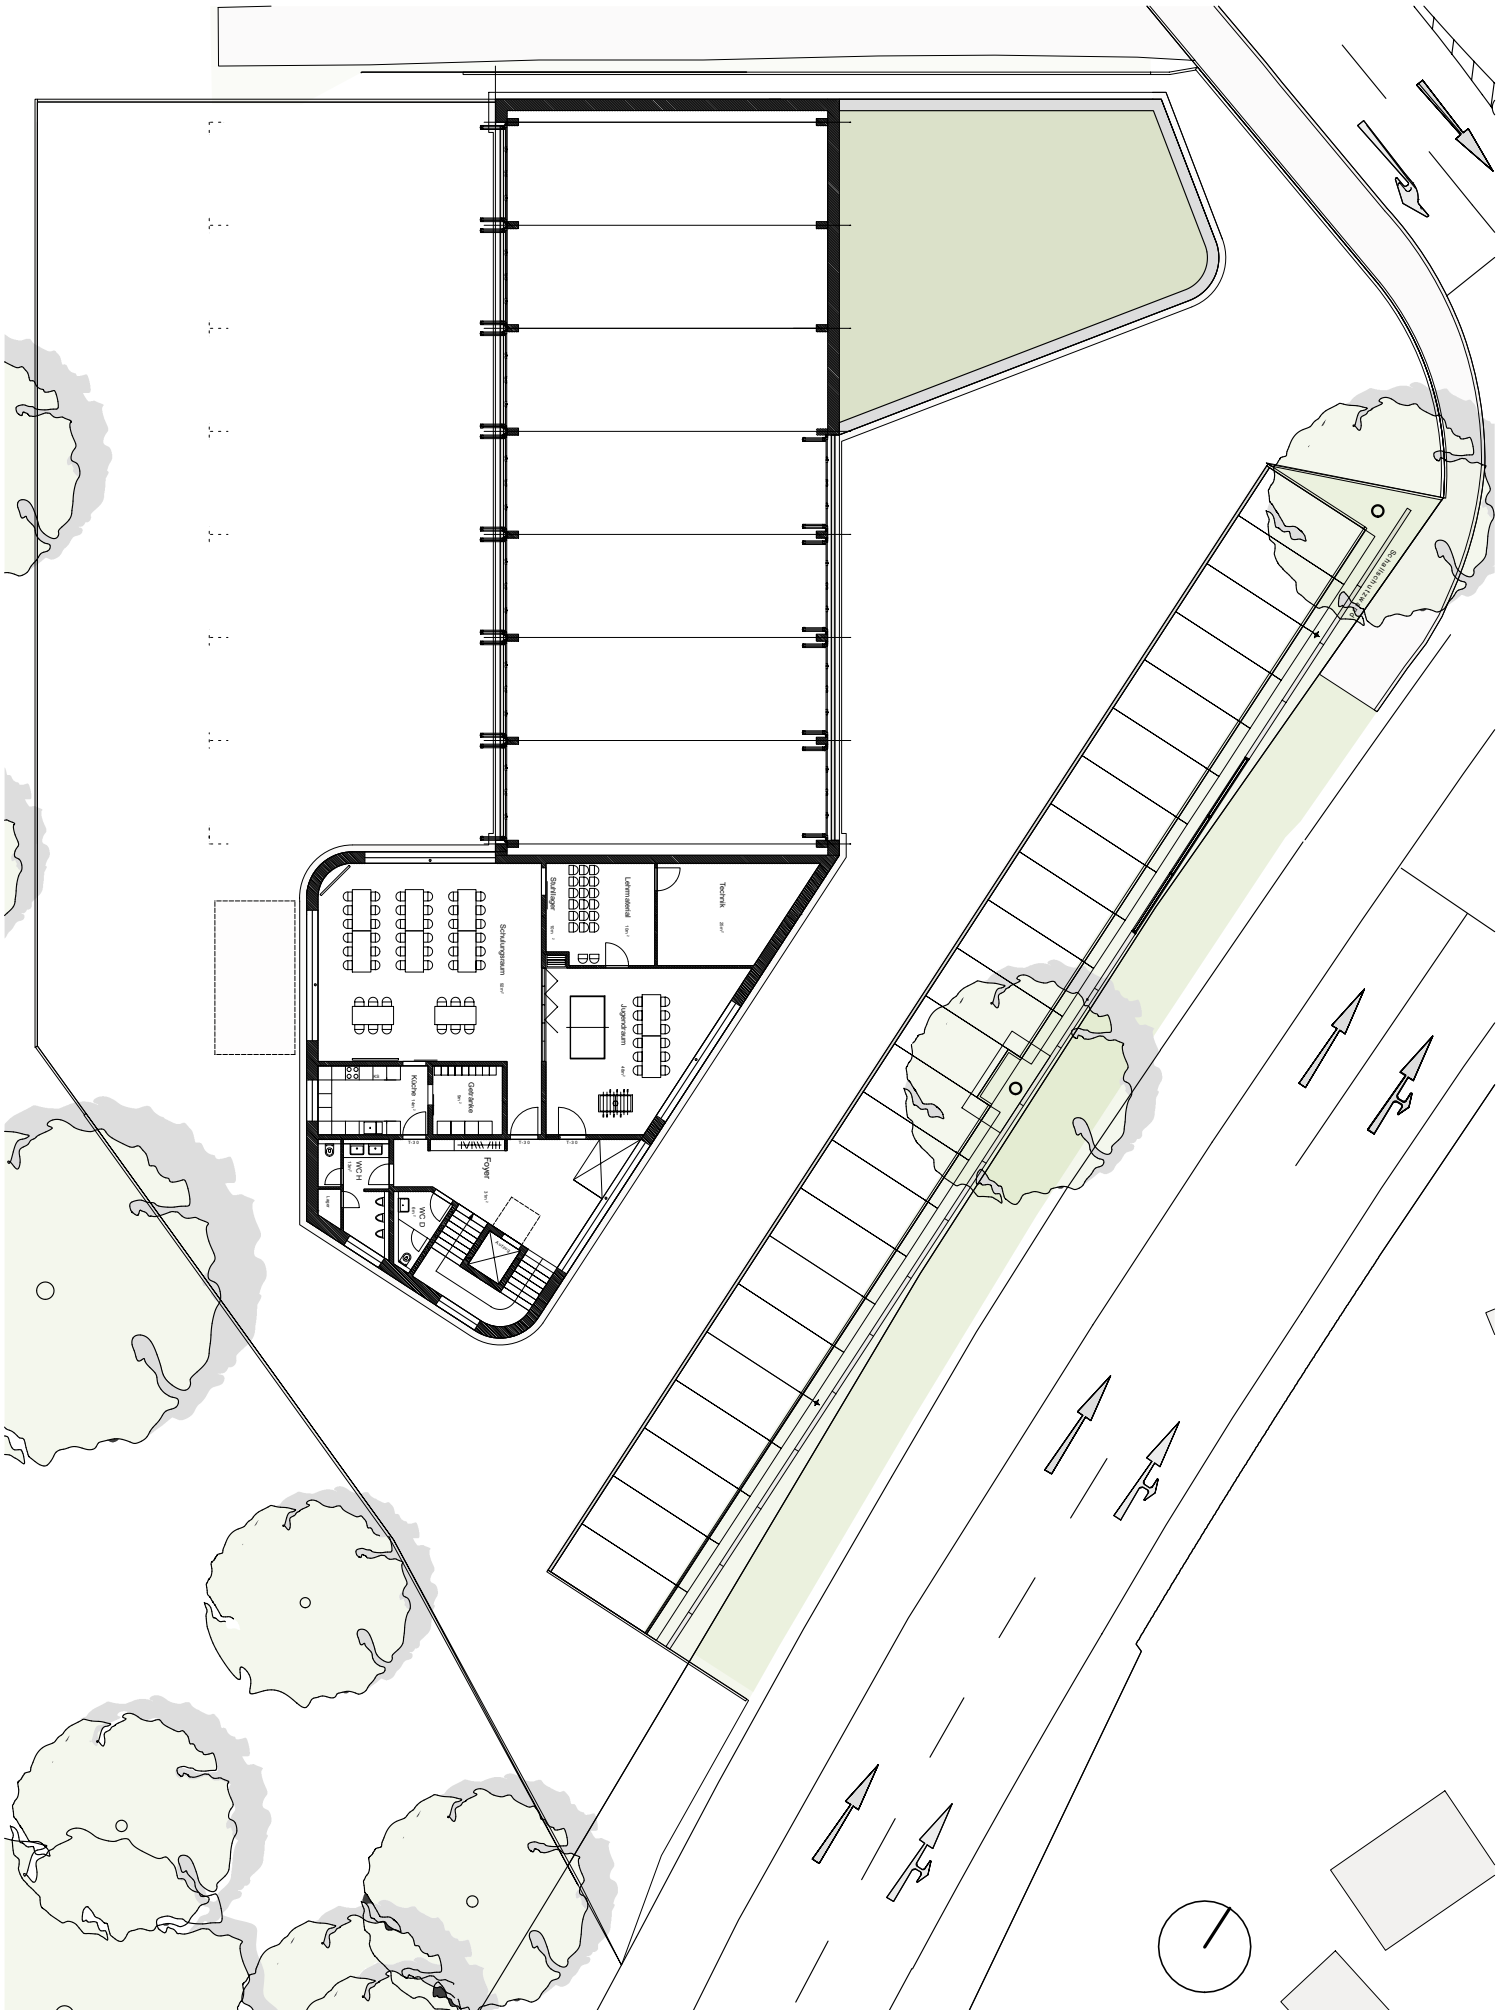

Neubau Feuerwehrhaus Lustnau, Entwurf Grundriss OG