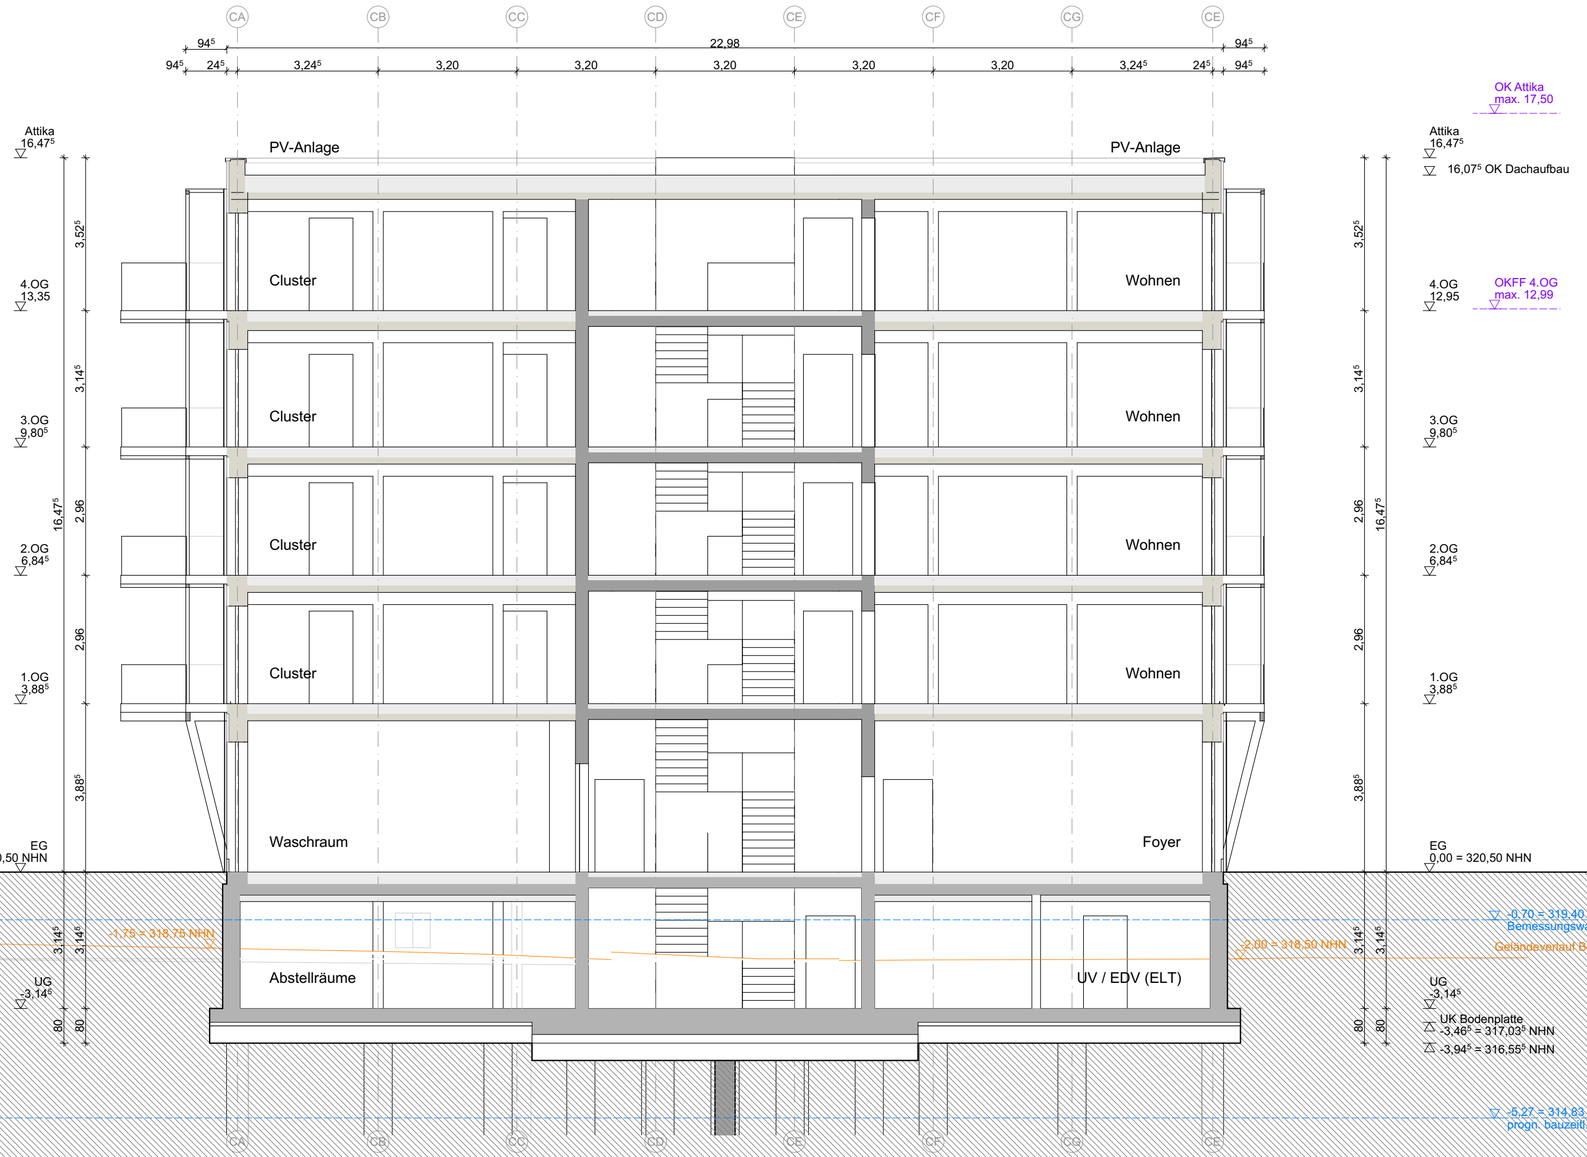

LEGENDE

Kürzel der Nutzungseinheiten:
W = Wohnen
G = Gewerbe/Gemeinschaft verm.
C = Community (Gemeinschaftsfläche Umlage Miete)
N = Nebenflächen (KiWagen-Raum, etc.)
T =Technik
V = Verkehrsfläche
K = Keller-Abstellraum

solidarisch leben + wohnen eG
neustart

PARTNER

Planname
#Schnitt BB

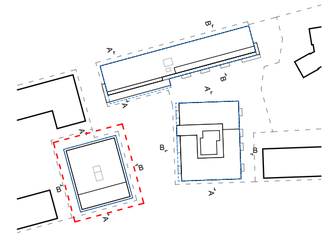

±0,00 OKFF EG = in Abstimmung Toleranzen ±0,50 möglich

Haus A: ± 0,00 = 320,10 ü.NHN = OKFFB EG
Haus B: ± 0,00 = 320,60 ü.NHN = OKFFB EG
Haus C: ± 0,00 = 320,50 ü.NHN = OKFFB EG

Projekt
Genossenschaftsprojekt MARIBU - Tübingen
Projektinfo
Gemeinwohlorientieres Wohn- und Lebensprojekt

Adresse in Abstimmung
Flurstück in Abstimmung

Auftraggeber:in
Genossenschaft Neustart:
solidarisch leben + wohnen eG
Französische Allee 17 | 72072 Tübingen
team-bauen@neustart-solewo.de
www.neustart-solewo.de

Planersteller:in
Partner und Partner Architektur
Günter+Finkbeiner G.V.A. mbH
Reichenberger Str. 124A | 10999 Berlin
030-6003167-0
mail@partnerundpartner.com
www.partnerundpartner.com

Plannummer
MAR_ARC_2_C_SN_BB_004_-P Haus C - #Schnitt BB

Maßstab	Format	Datum
M1:100	594x420	29.04.2026