
Strukturplan 2 zur Ankerkonzeption des Baufelds C im Quartier Marienburger Straße in Tübingen

Innenhof

M 1.300

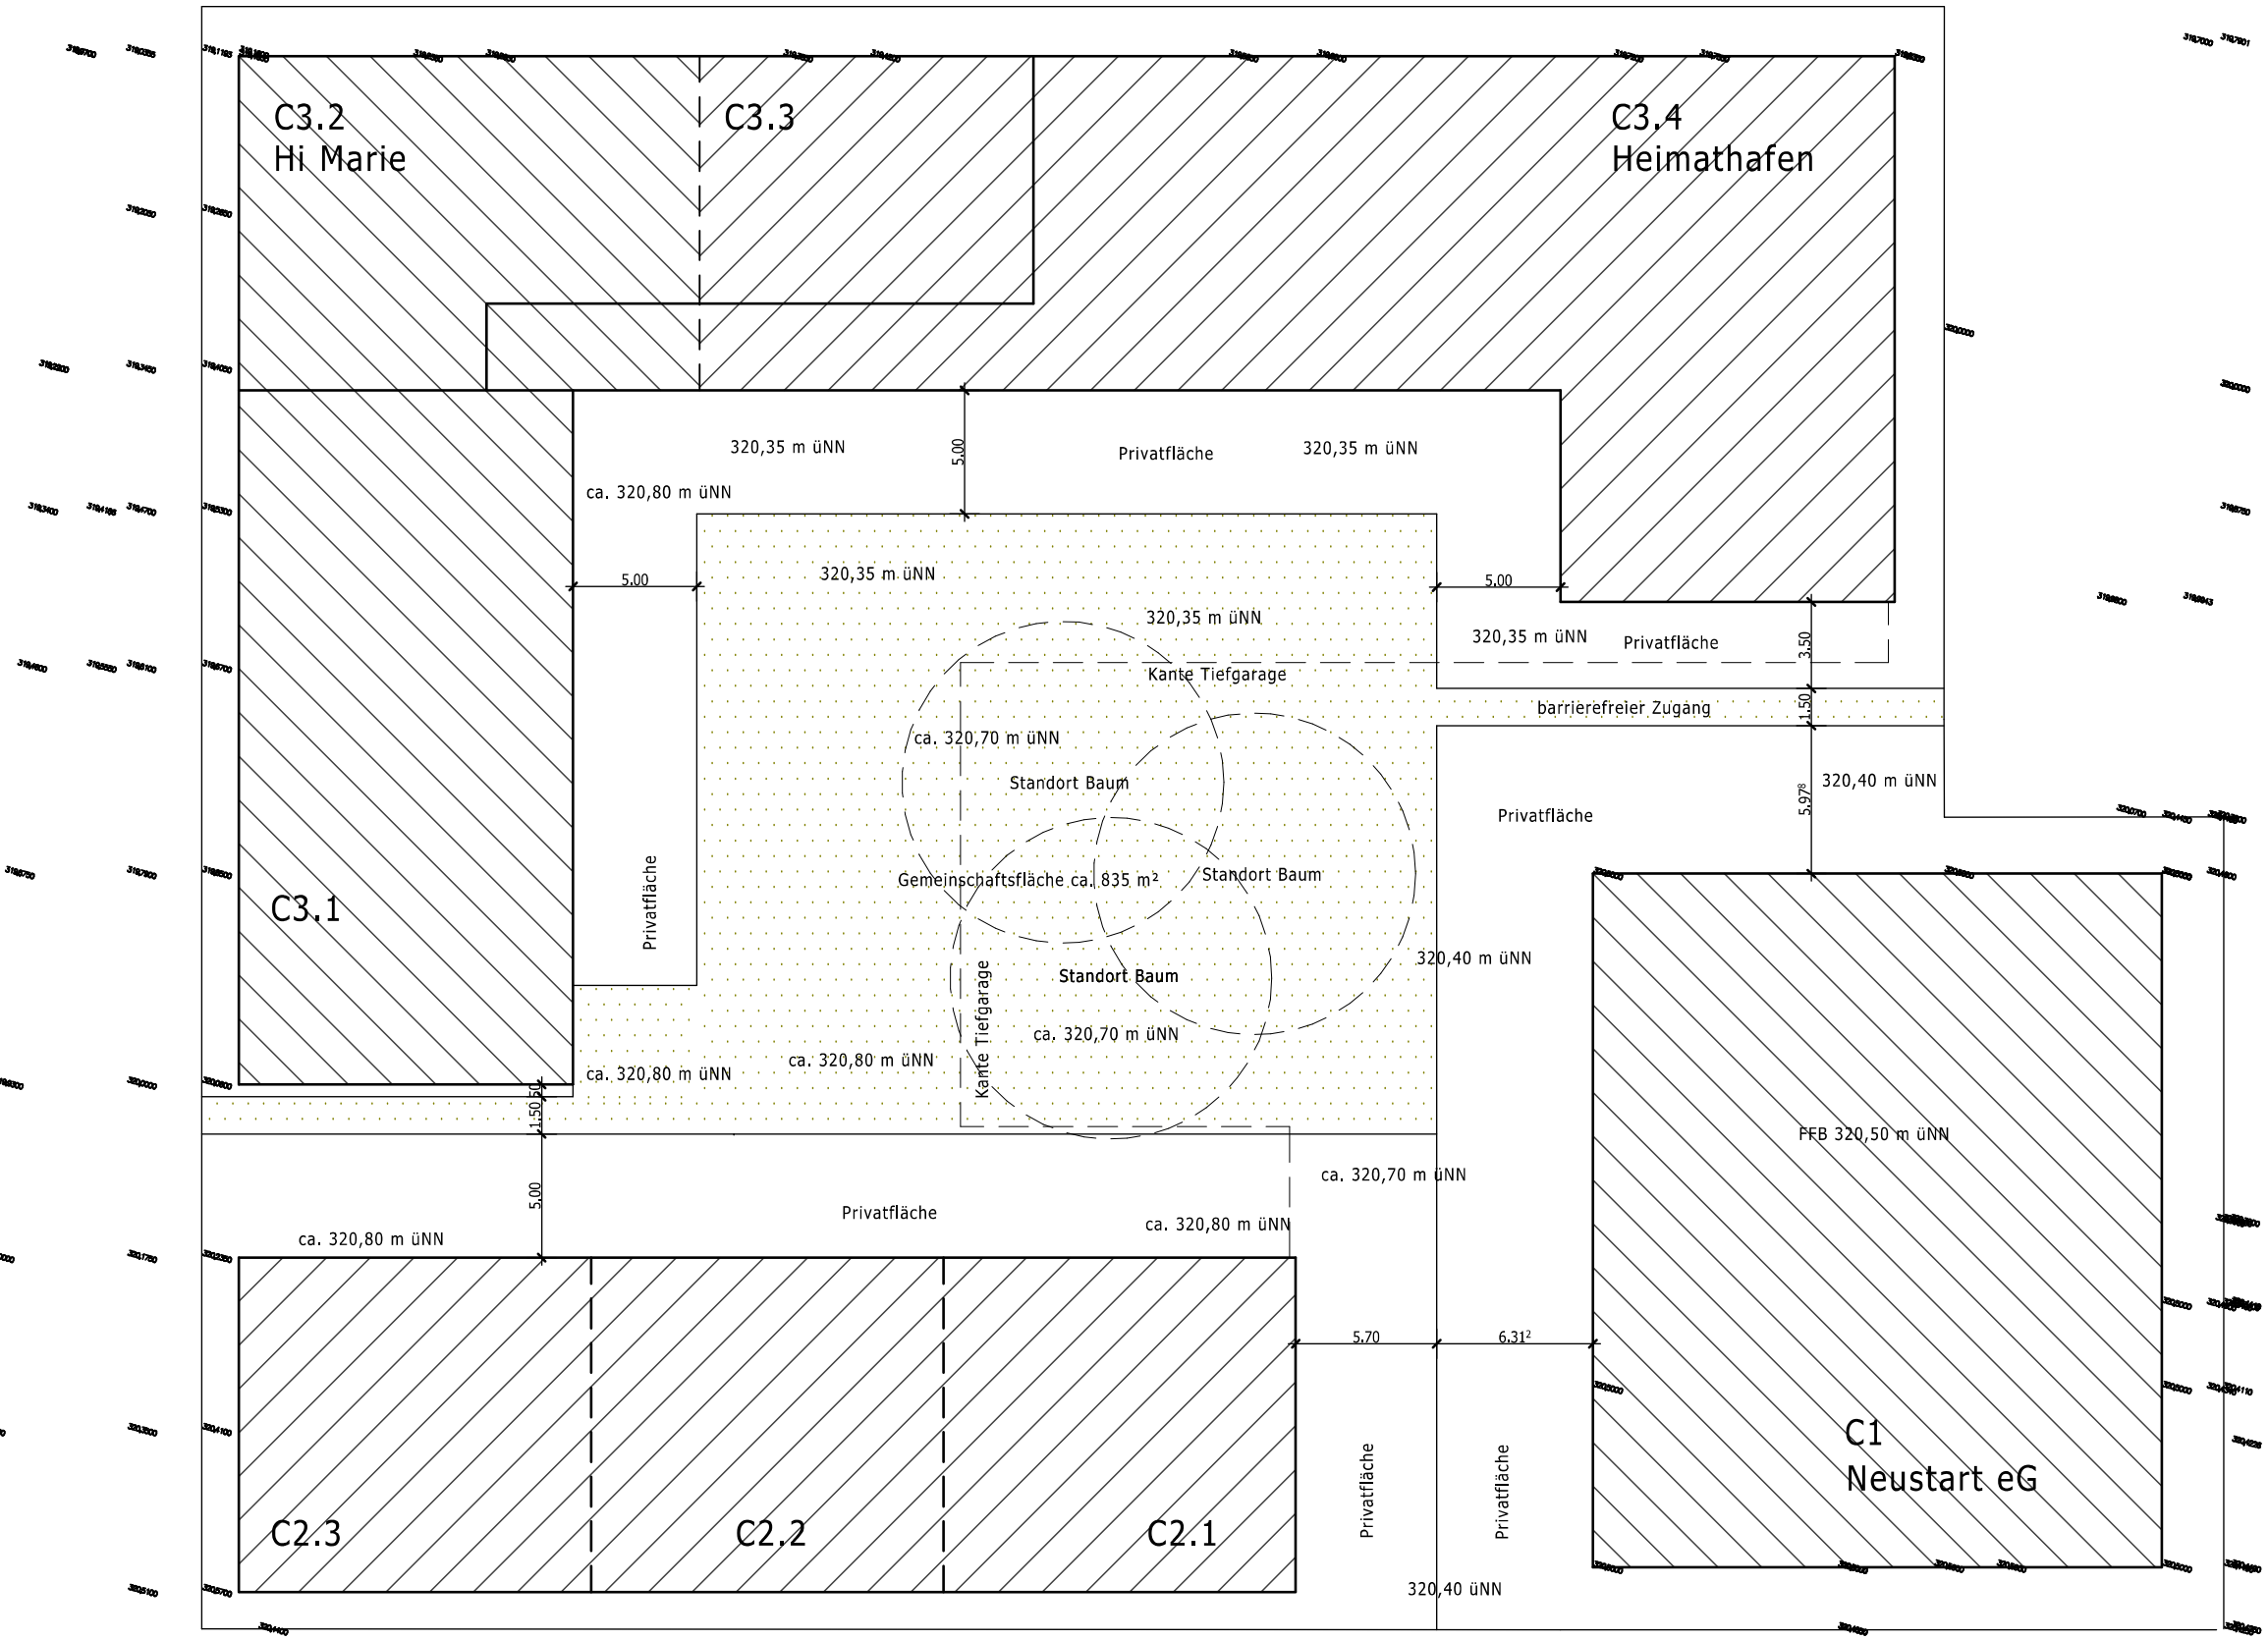

Thomas Gauggel | Matthias Gütschow Architekten Tübingen

14.10.2026