
Strukturplan 1 zur Ankerkonzeption des Baufelds C im Quartier Marienburger Straße in Tübingen

Tiefgarage (ca. 48 Kfz-Stellplätze)

M 1.300

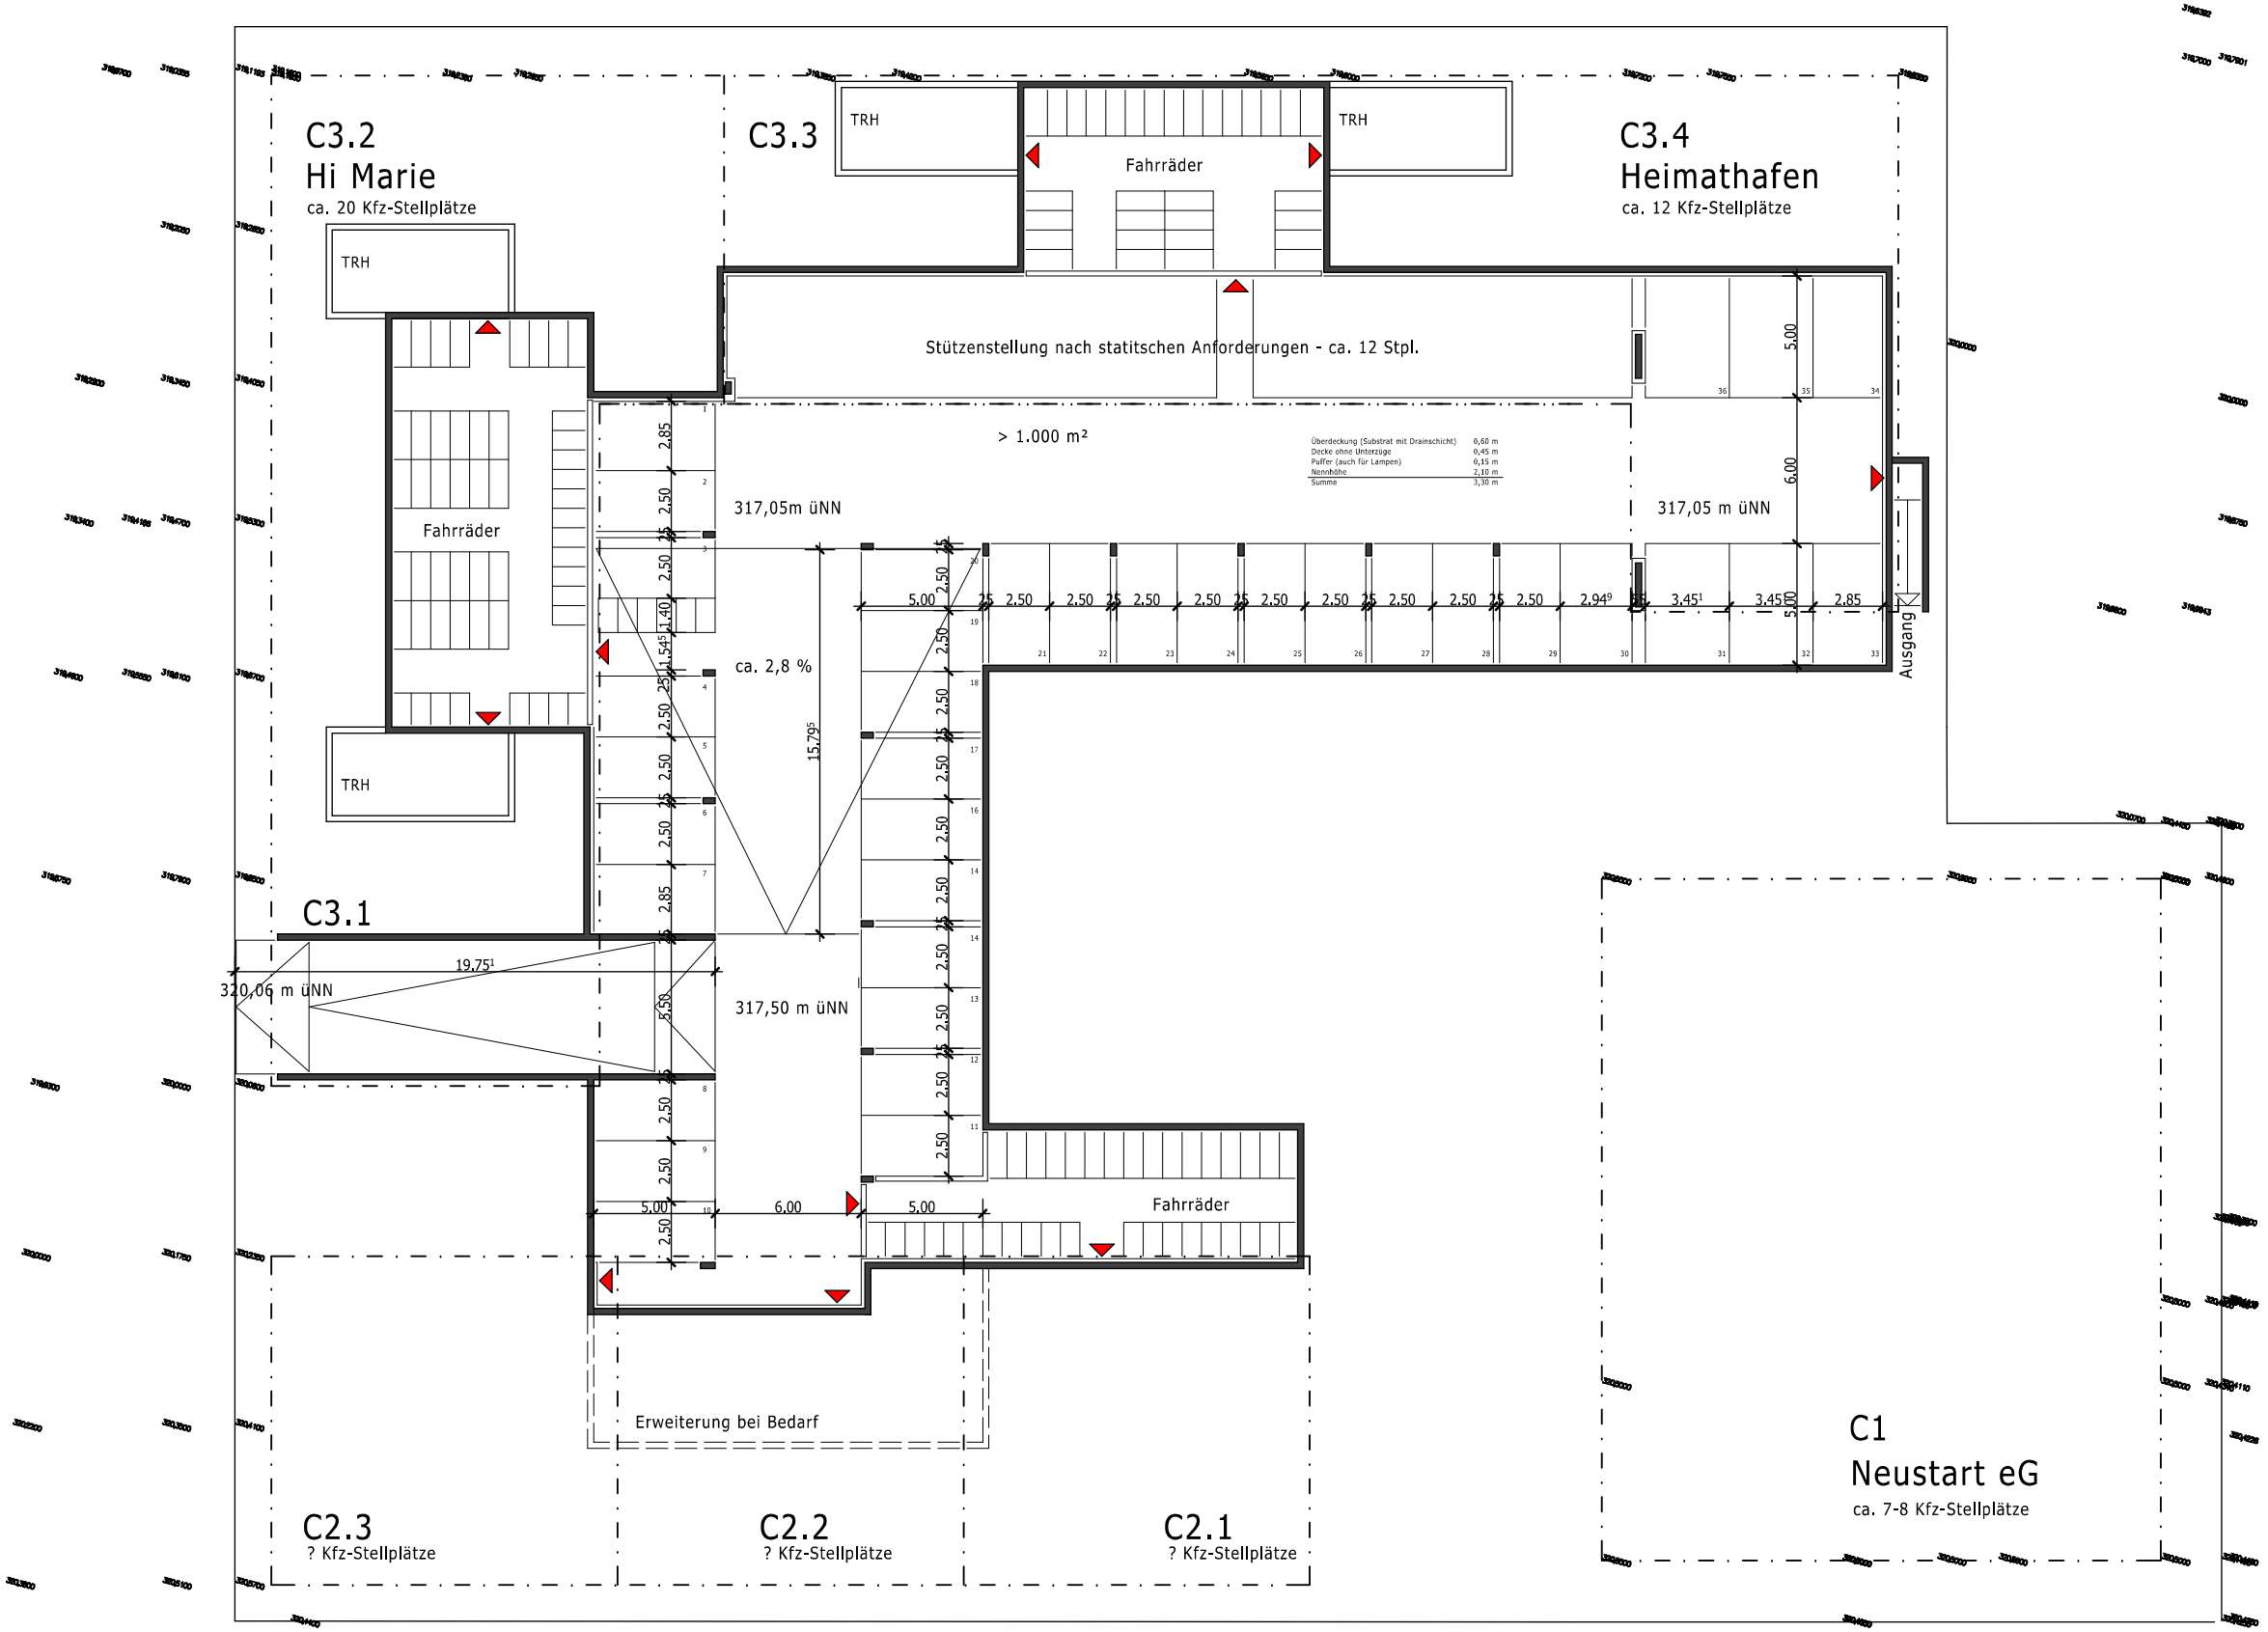

Thomas Gauggel | Matthias Gütschow Architekten Tübingen

14.10.2026